

ПЛАН
земельної ділянки



Додаток до рішення міської ради
№ _____ від " ____ " _____ 20__ р.

Кадастровий номер: 0710100000:21:085:0058

Місце розташування: м. Луцьк, вул. Квіткова, 9

Землекористувач:
громадянин Глат Назар Миколайович

Ситуаційна схема

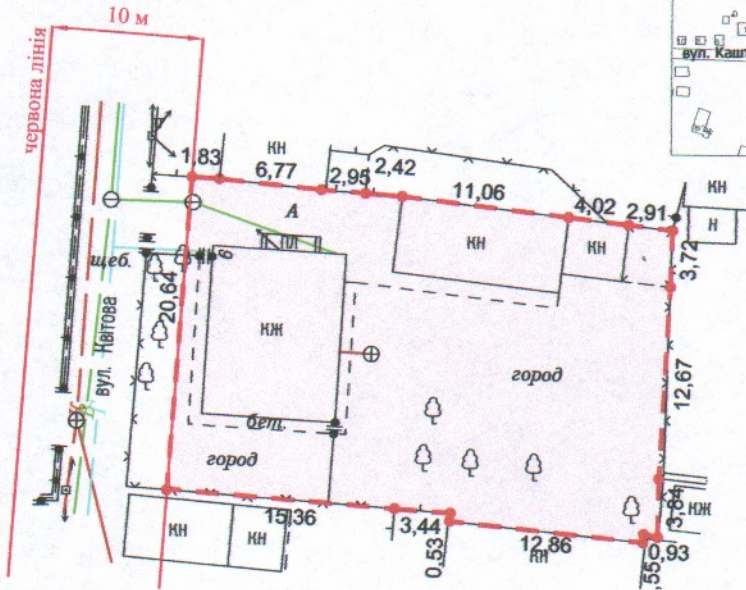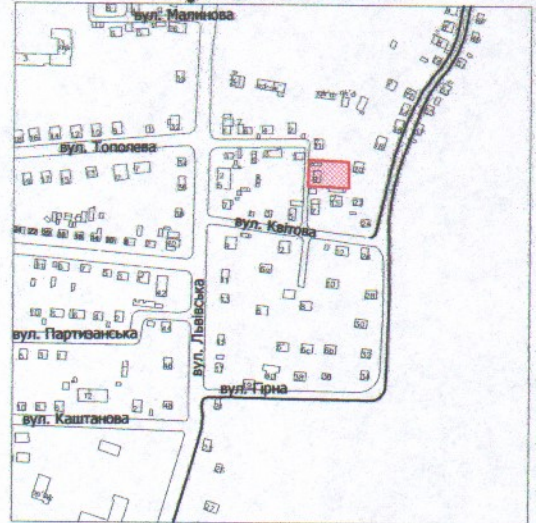

УМОВНІ ПОЗНАЧЕННЯ

- 0,0665 га** — земельна ділянка, що передається у власність для будівництва і обслуговування житлового будинку, господарських будівель і споруд (присадибна ділянка) - 02.01
- 0,0665 га** — обмеження, встановлене щодо використання земельної ділянки [зона охорони археологічного культурного шару (01.02.4)]

СЕКРЕТАР МІСЬКОЇ РАДИ

Юрій БЕЗПЯТКО

Україна
Директор
Відповідальний за
якість робіт
ПЛЮС
ТЗОВ "ЦНП"

Крисак А.І.
Сертифікований
інженер-землепорядник
Галецький Д.В.
ГАЛЕЦЬКИЙ
ДМИТРО
ВАДИМОВИЧ

№ 3336221516 - Інженер
№ 4206 - Інженер

Масштаб 1: 500

Площа ділянки (га)	З них
	у власність
0,0665	0,0665