




ПЛАН
земельної ділянки

Кадастровий №: 0721885801:01:001:1539
Місце розташування: Волинська область, Луцький район, с. Прилуцьке
Власник:
громадянин Татюк Максим Васильович

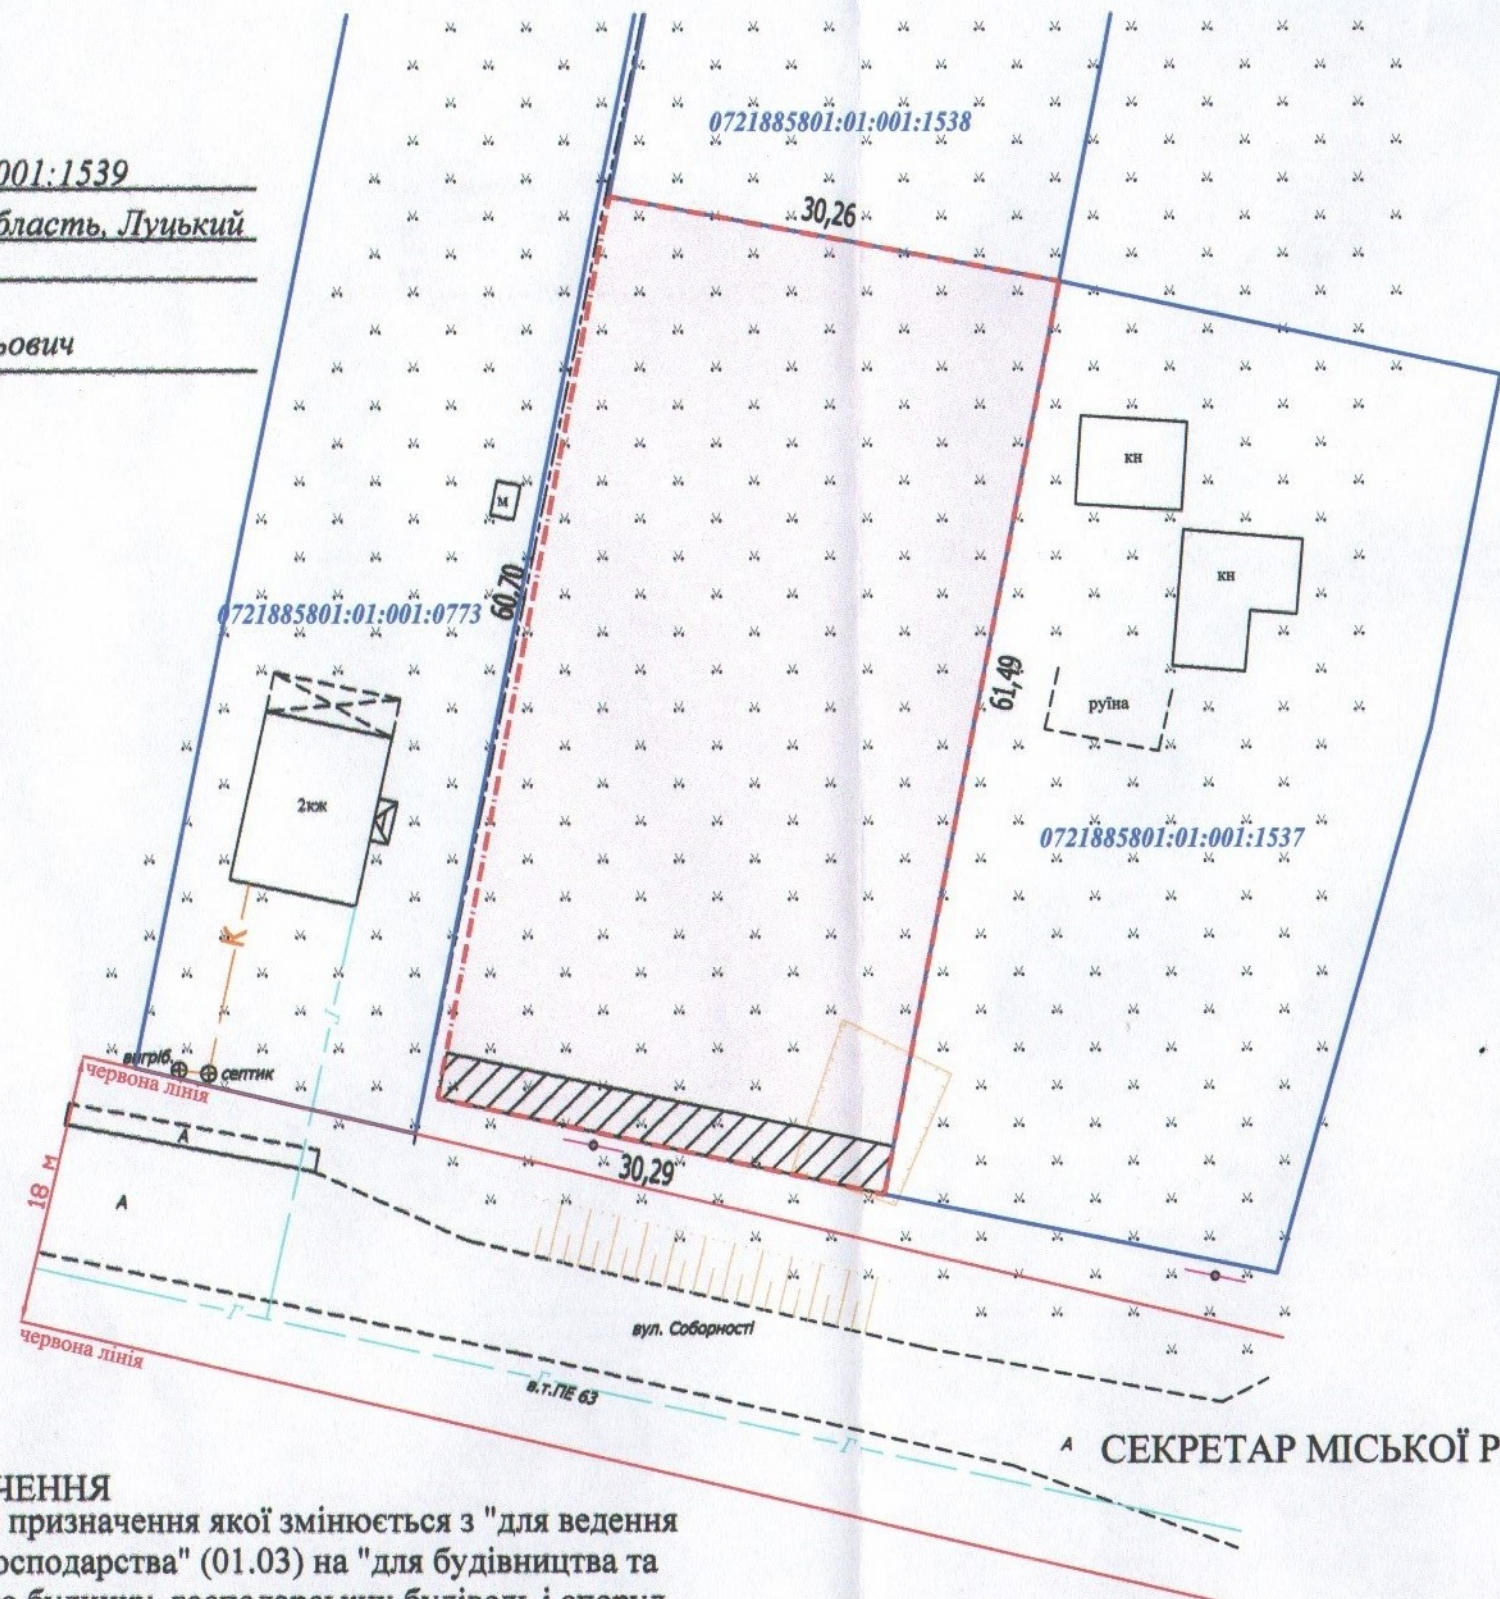

Додаток до рішення міської ради
№ _____ від "___" _____ 20__ р.

Ситуаційна схема



— межа с. Прилуцьке

- УМОВНІ ПОЗНАЧЕННЯ**
- 0,1849 га** — земельна ділянка, цільове призначення якої змінюється з "для ведення особистого селянського господарства" (01.03) на "для будівництва та обслуговування житлового будинку, господарських будівель і споруд (присадибна ділянка)" (02.01)
 - 0,0095 га** — обмеження, встановлені щодо використання земельної ділянки [охоронна зона навколо (уздовж) об'єкта енергетичної системи (01.05)]

А СЕКРЕТАР МІСЬКОЇ РАДИ

Юрій БЕЗПЯТКО

Директор	Крисак А.І.	Масштаб 1: 500
Відповідальний за якість робіт	Галецький Д.В.	
ТзОВ "ГЦНТЦ"	Площа ділянки (га)	3 них
		у власності
	0,1849	0,1849

