
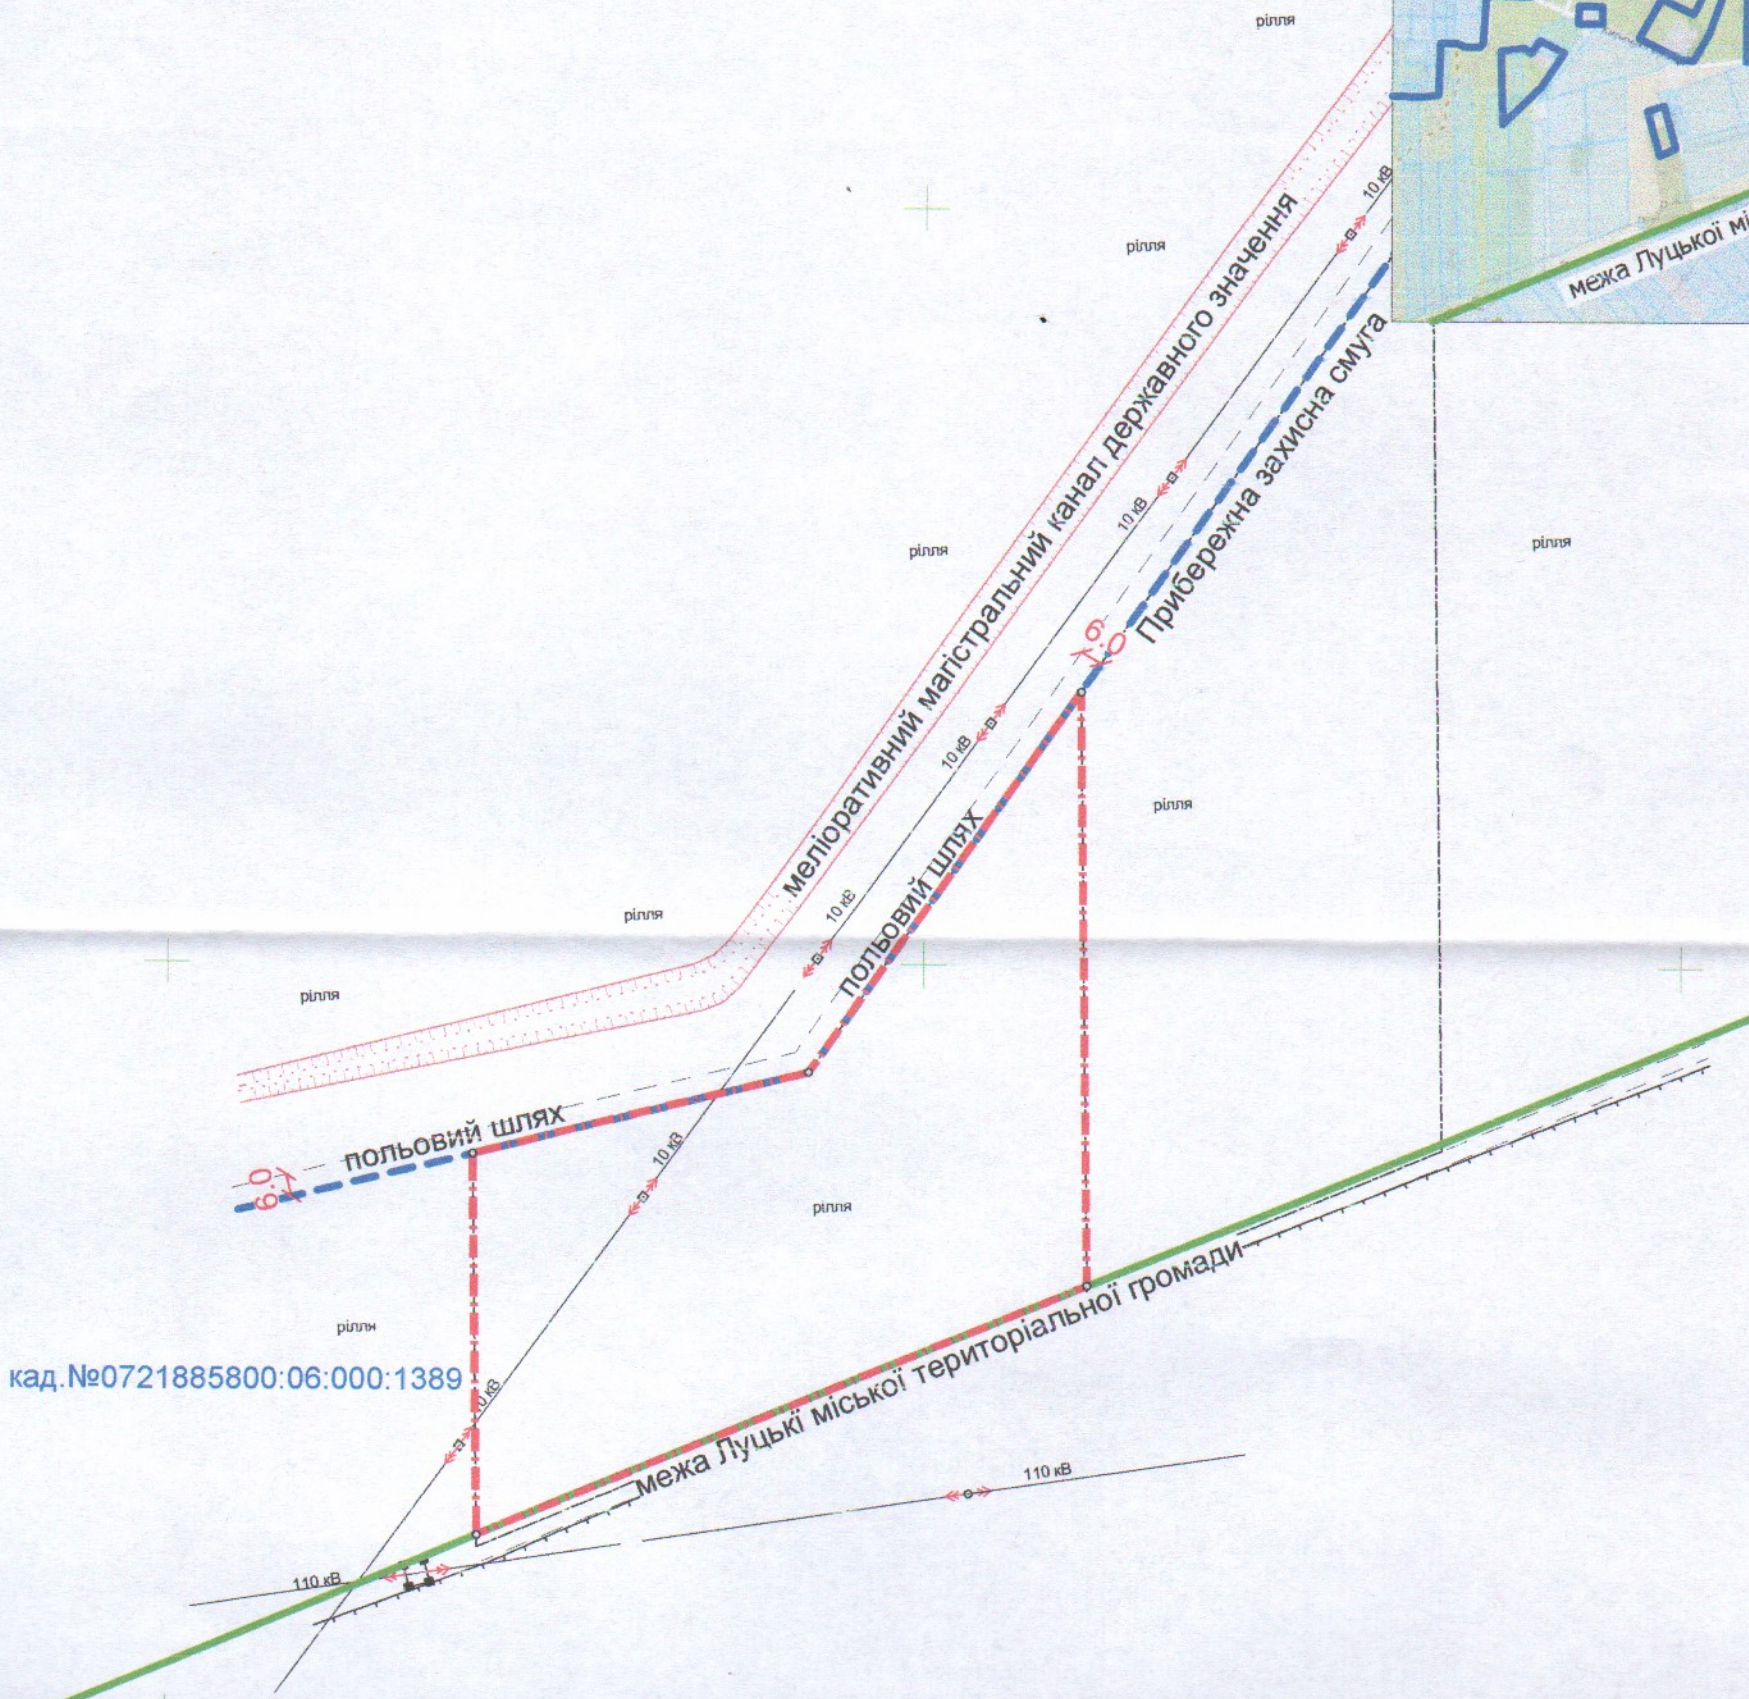


ПЛАН  
земельної ділянки

Місце розташування: Волинська область, Луцький район  
за межами населених пунктів Луцької міської  
територіальної громади (с.Сапогове)  
Землекористувач: СЕЛЯНСЬКЕ (ФЕРМЕРСЬКЕ)  
ГОСПОДАРСТВО //ЗОЛОТА НИВА//

Додаток до рішення міської ради  
№ \_\_\_\_\_ від "\_\_\_" \_\_\_\_\_ 20\_\_ р.

Ситуаційна схема

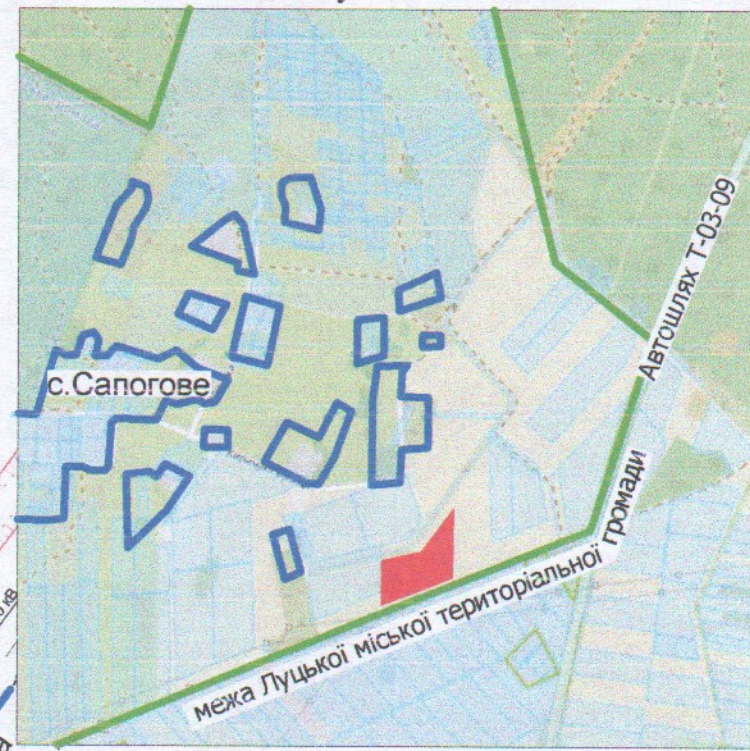

УМОВНІ ПОЗНАЧЕННЯ:

1.76га

- невитребувана земельна частка (пай) №413 (рілля), що планується до передачі в оренду для ведення товарного сільськогосподарського виробництва (01.01)

СЕКРЕТАР МІСЬКОЇ РАДИ

Юрій БЕЗПЯТКО

ФОП	Ойцюсь О.О.	Масштаб 1:2000	
Перевірів	Ойцюсь О.О.		
Виконав	Бондарчук Н.В.		
Фізична особа-підприсмець Ойцюсь Олександр Олександрович	Площа ділянки (га)	З них	
		у власність	в оренду
		1.76	- 1.76