


ПЛАН  
земельної ділянки

Кадастровий №: 0722883700:01:001:0098  
 Адреса: Волинська область, Луцький район,  
с. Княгининок, вул. Тополева, 34  
 Власник:  
громадянка Баранова Дарія Володимирівна

Додаток до рішення міської ради  
 № \_\_\_\_\_ від " \_\_\_\_ " \_\_\_\_\_ 20 \_\_\_\_ р.

Ситуаційна схема

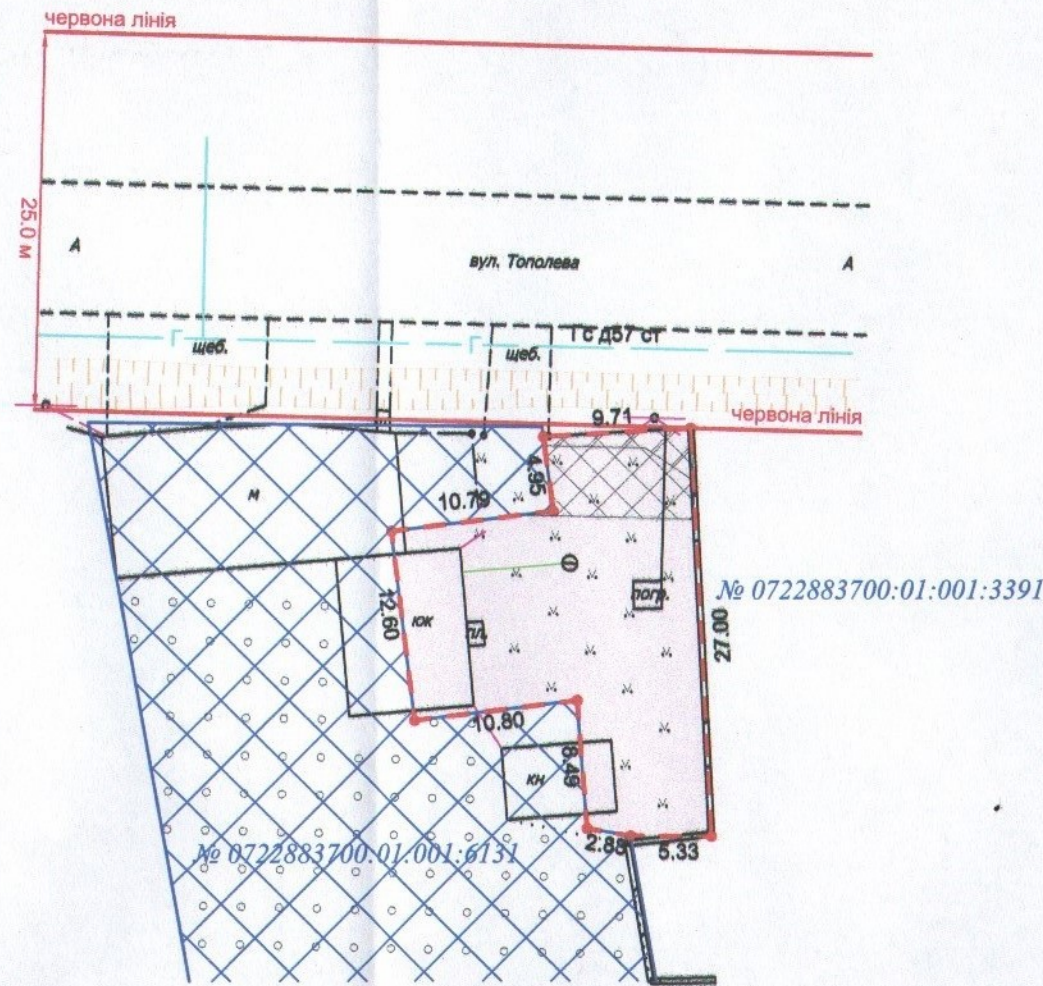

УМОВНІ ПОЗНАЧЕННЯ

- 0,0370 га** — земельна ділянка, що передається у власність для будівництва і обслуговування житлового будинку, господарських будівель і споруд (присадибна ділянка) (02.01)
- 0,0013 га** — обмеження, встановлені щодо використання земельної ділянки (охоронна зона навколо (уздовж) об'єкта енергетичної системи (01.05) - повітряна лінія електропередачі)
- 0,0054 га** — обмеження, встановлені щодо використання земельної ділянки [зона регулювання забудови (01.02.2)]
- 0,1200 га** — земельна ділянка у власності гр. Баранової Д.В. згідно з витягом з Державного реєстру речових прав на нерухоме майно від 05.04.2018 за № 25602196, для будівництва і обслуговування житлового будинку, господарських будівель і споруд (присадибна ділянка)

СЕКРЕТАР МІСЬКОЇ РАДИ

\_\_\_\_\_ **Юрій БЕЗПЯТКО**

Директор Відповідальний за якість робіт Галецький Д.В. ГАЛЕЦЬКИЙ ДМИТРО ДИМОВИЧ ТЗОВ "ГІНТРА"	Крисак А.І.	Масштаб 1: 500 Площа ділянки (га) 0,0370	3
	Галецький Д.В.		у власність
		0,0370	0,0370