





ПЛАН
земельної ділянки

Кадастровий номер: 0710100000:21:008:0029
Місце розташування: м. Луцьк, вул. Добролюбова, 14
Землекористувач:
громадянка Кухтюк Галина Олексіївна

Додаток до рішення міської ради
№ _____ від "___" _____ 20__ р.

Ситуаційна схема

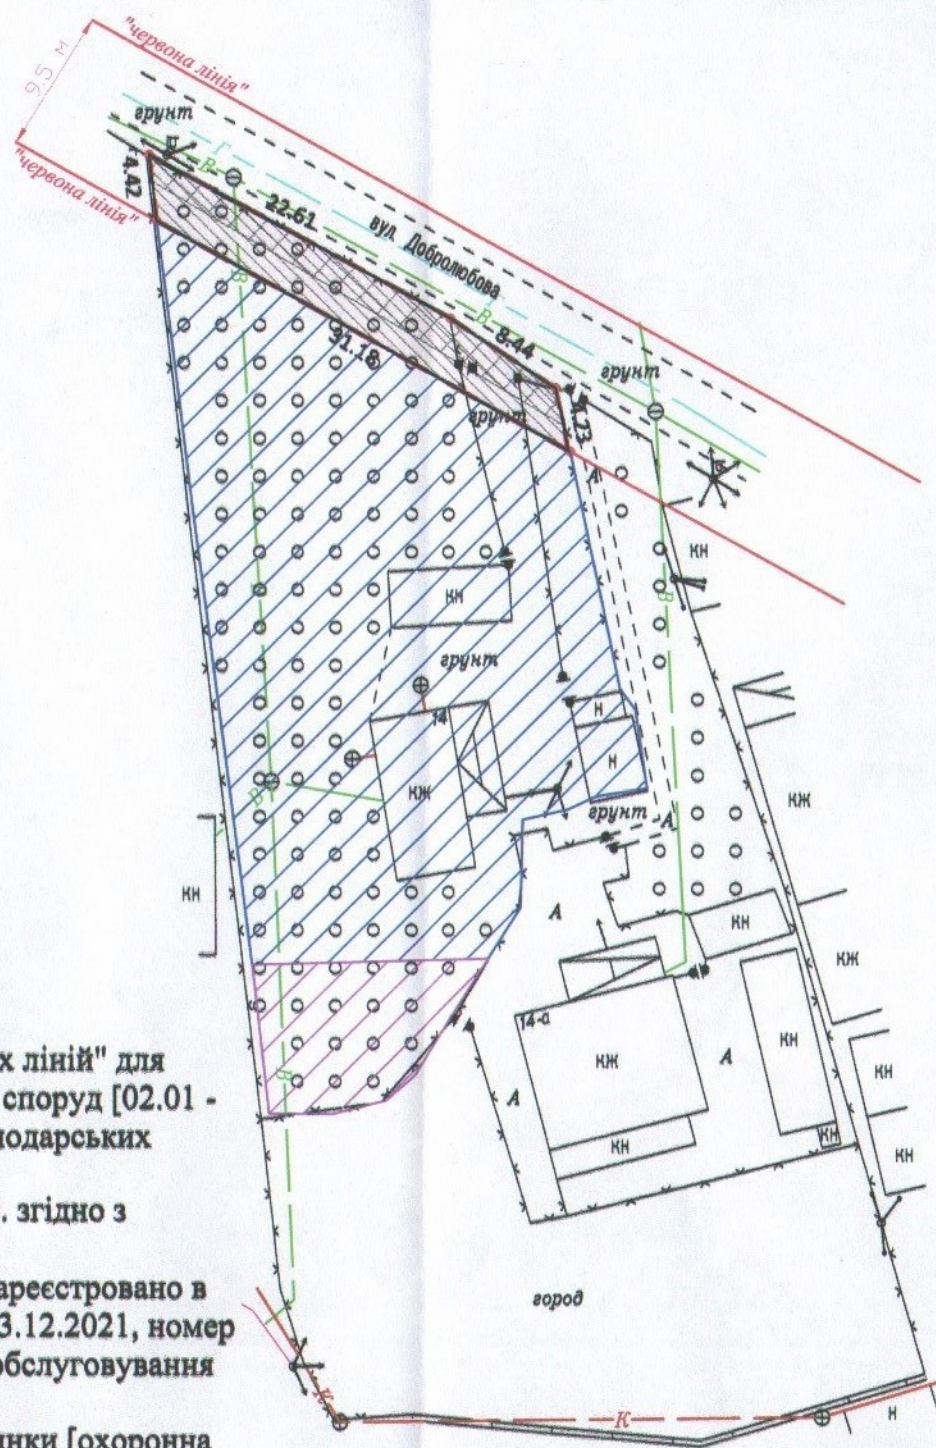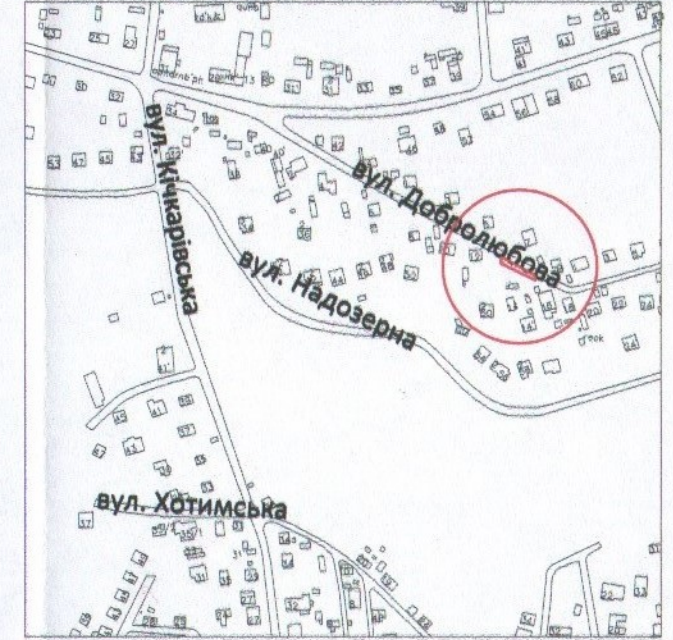

УМОВНІ ПОЗНАЧЕННЯ

- 0,0113 га — земельна ділянка, що надається в оренду в межах "червоних ліній" для обслуговування жилого будинку, господарських будівель і споруд [02.01 - для будівництва і обслуговування житлового будинку, господарських будівель і споруд (присадибна ділянка)]
- 0,0113 га — земельна ділянка, що була надана в оренду гр. Циплюк Е.В. згідно з договором оренди землі від 23.03.2006 за № 040607700082
- 0,1001 га — земельна ділянка гр. Кухтюк Г.О., право власності на яку зареєстровано в Державному реєстрі речових прав на нерухоме майно від 03.12.2021, номер запису про право власності: 45430211, для будівництва та обслуговування жилого будинку, господарських будівель і споруд
- 0,0113 га — обмеження, встановлене щодо використання земельної ділянки [охоронна зона навколо інженерних комунікацій (01.08) - водопровід]
- 0,0059 га — обмеження, встановлене щодо використання земельної ділянки [охоронна зона навколо (уздовж) об'єкта енергетичної системи (01.05) - повітряна лінія електропередачі]
- 0,0113 га — обмеження, встановлене щодо використання земельної ділянки [території в червоних лініях (06.01.1)]
- 0,0113 га — обмеження, встановлене щодо використання земельної ділянки [зона охорони археологічного культурного шару (01.02.4)]
- 0,0115 га — землекористування гр. Кухтюк Г.О.

СЕКРЕТАР МІСЬКОЇ РАДИ

Юрій БЕЗПЯТКО

| | | |
|---|-------------------------------|---------------------------------------|
| Директор Відповідальний за якість робіт Галєцький Д.В. | Крисак А.І. Галєцький Д.В. | Масштаб 1: 500 |
| ТОВ "ТІНЕТ" | | Площа земельної ділянки (га) |
| | | 3 них в оренду |
| | | 0,0113 0,0113 |