

ПЛАН
земельної ділянки



Додаток до рішення міської ради
№ _____ від "___" _____ 20__ р.

Кадастровий номер: 0710100000:22:043:0037

Місце розташування: м. Луцьк, вул. Героїв УПА, 6

Землекористувачі:
громадянка Слободянюк Раїса Леонтіївна (частка 53/100)
громадянка Трофимчук Людмила Володимирівна
(частка 47/100)

Ситуаційна схема

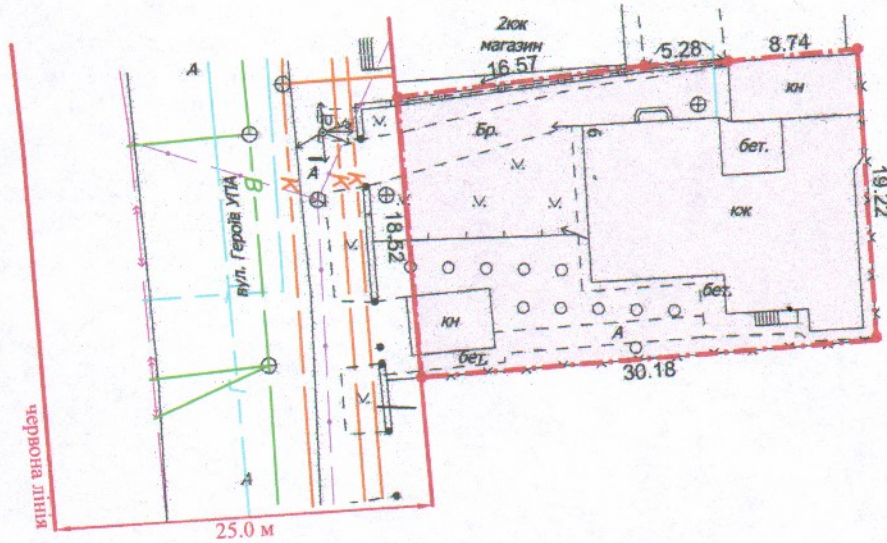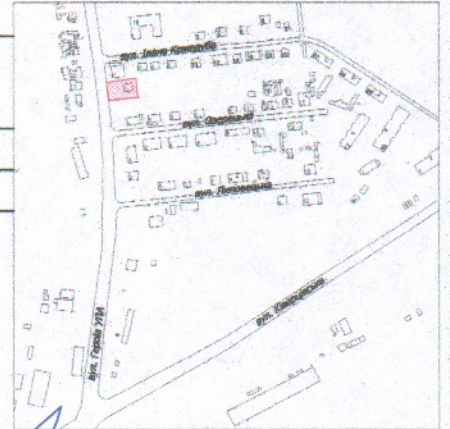

УМОВНІ ПОЗНАЧЕННЯ

0,0578 га — земельна ділянка, що передається у спільну часткову власність для будівництва і обслуговування житлового будинку, господарських будівель і споруд (присадибна ділянка) - 02.01

СЕКРЕТАР МІСЬКОЇ РАДИ _____ **Юрій БЕЗПЯТКО**

Директор Відповідальний за якість робіт «ГЦНТІП плюс» ТзОВ "ГЦНТІП" Луцьк, вул. Героїв УПА, 6 0710100000	Крисак А.І. Галецький Д.В.	Масштаб 1: 500	
	Сертифікований інженер-землепорядник ГАЛЕЦЬКИЙ ДМИТРО ВАДИМОВИЧ 014206	Площа ділянки (га)	З них у власність
	0,0578	0,0578	