

ПЛАН
земельної ділянки

Додаток до рішення міської ради
№ _____ від "___" _____ 202__ р.



Кадастровий номер: 0710100000:22:107:0018

Місце розташування: м. Луцьк, вул. Кривоноса, 16

Землекористувач:

громадянка Семенюк Анастасія Степанівна

Ситуаційний план

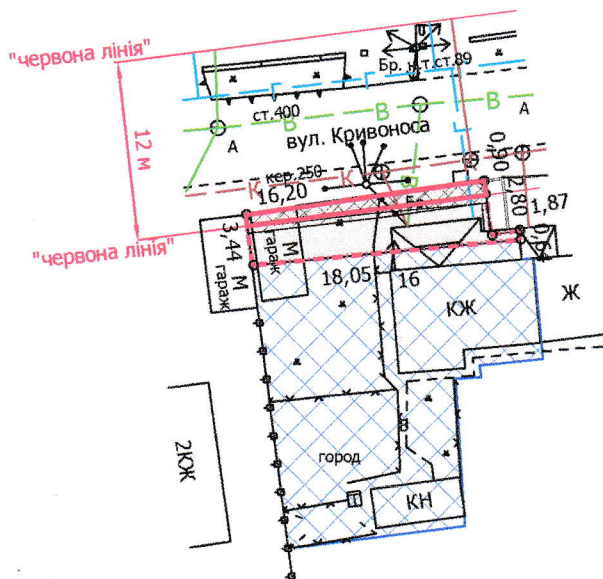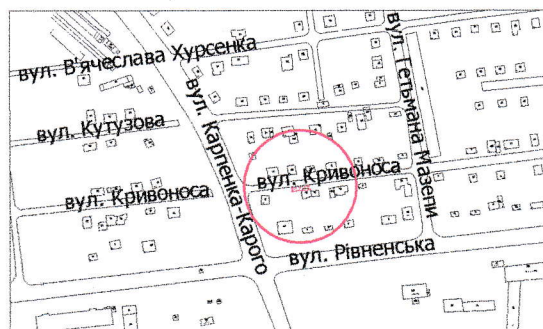

УМОВНІ ПОЗНАЧЕННЯ

- 0,0063 га** — земельна ділянка, що надається в оренду для будівництва та обслуговування жилого будинку, господарських будівель і споруд [02.01 - для будівництва і обслуговування житлового будинку, господарських будівель і споруд (присадибна ділянка)]
- 0,0063 га** — земельна ділянка, що була надана в оренду гр. Семенюк А.С. згідно з договором оренди землі від 26.06.2006 за № 040607700192
- 0,0286 га** — земельна ділянка у власності гр. Семенюк А.С., згідно з Державним актом на право власності на земельну ділянку від 26.06.2006 за № 010607700539 (Серія ЯГ № 542262), для будівництва та обслуговування жилого будинку, господарських будівель і споруд
- 0,0063 га** — обмеження, встановлене щодо використання земельної ділянки [санітарно-захисна зона навколо (уздовж) об'єкта транспорту (01.03.1)]
- 0,0019 га** — обмеження, встановлене щодо використання земельної ділянки [охоронна зона навколо (уздовж) об'єкта зв'язку (01.04) - повітряна лінія електрозв'язку]
- 0,0024 га** — обмеження, встановлене щодо використання земельної ділянки [охоронна зона навколо інженерних комунікацій (01.08) - водопровід, каналізація]
- 0,0014 га** — обмеження, встановлене щодо використання земельної ділянки [території в червоних лініях (06.01.1)]

СЕКРЕТАР МІСЬКОЇ РАДИ

Юрій БЕЗПЯТКО

Директор	Завадський В.М.	Масштаб 1: 500	
Перевірив	Завадський В.М.	Площа земельної ділянки (га)	3 них
Виконав	Сілюк О.П.		в оренду
ПП "Луцькземресурс"		0,0063	0,0063