

ПЛАН
земельної ділянки



Додаток до рішення міської ради
№ _____ від " ____ " _____ 20__ р.

Кадастровий номер: 0710100000:21:052:0027

Місце розташування: м. Луцьк, вул. Гнідавська, 48/2

Землекористувач:
громадянка Саць Юлія Анатоліївна

Ситуаційна схема

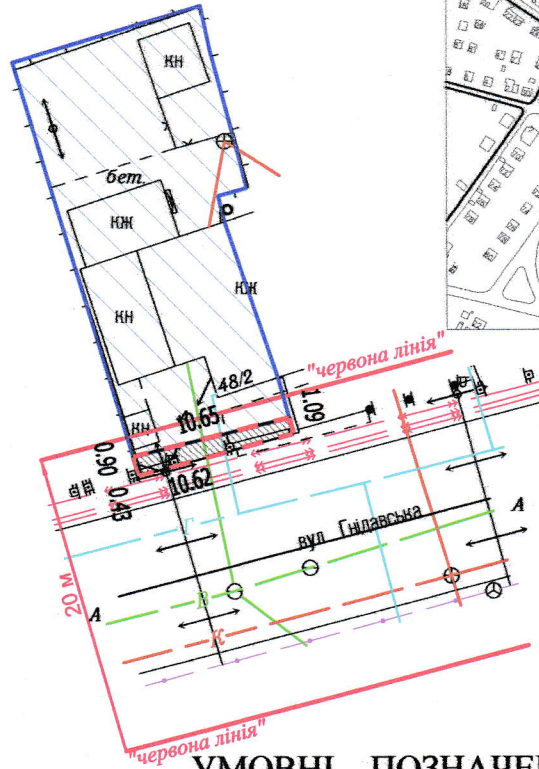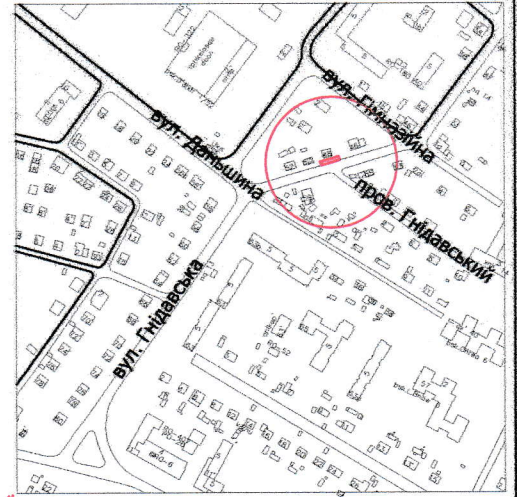

УМОВНІ ПОЗНАЧЕННЯ

- 0,0013 га — земельна ділянка, що надається в оренду в межах "червоних ліній" для обслуговування жилого будинку, господарських будівель і споруд [02.01 - для будівництва і обслуговування житлового будинку, господарських будівель і споруд (присадибна ділянка)]
- 0,0315 га — земельна ділянка гр. Саць Ю.А., право власності на яку зареєстровано в Державному реєстрі речових прав на нерухоме майно від 20.02.2013, номер запису: 183093, для будівництва і обслуговування житлового будинку, господарських будівель і споруд (присадибна ділянка)
- 0,0013 га — обмеження, встановлене щодо використання земельної ділянки [охоронна зона навколо (уздовж) об'єкта енергетичної системи (01.05) - повітряна лінія електропередачі, підземна кабельна лінія електропередачі]
- 0,0013 га — обмеження, встановлене щодо використання земельної ділянки [території в червоних лініях (06.01.1)]
- 0,0013 га — обмеження, встановлене щодо використання земельної ділянки [зона охорони археологічного культурного шару (01.02.4)]

СЕКРЕТАР МІСЬКОЇ РАДИ _____

Юрій БЕЗПЯТКО

*Директор Відповідальний за якість робіт 		Крисак А.І. Сергій Галецький Д.В. 		Масштаб 1: 500	
				Площа земельної ділянки (га)	З них в оренду
				0,0013	0,0013