

ПЛАН
земельної ділянки



Додаток до рішення міської ради
№ _____ від "___" _____ 20__ р.

Кадастровий номер: 0710100000.22.055.0059

Місце розташування: м. Луцьк, пр-т Соборності

Землекористувач:
громадянин Триндюк Василь Кирилович

Ситуаційна схема

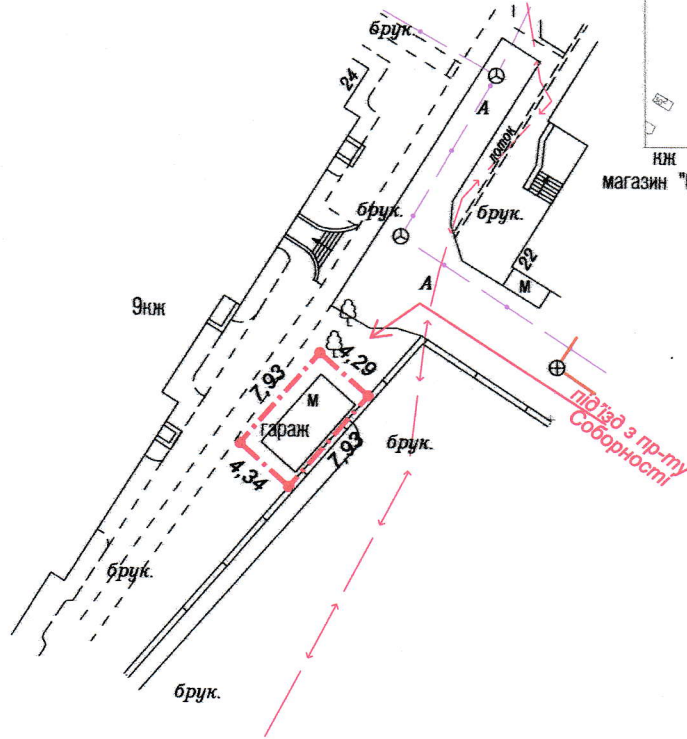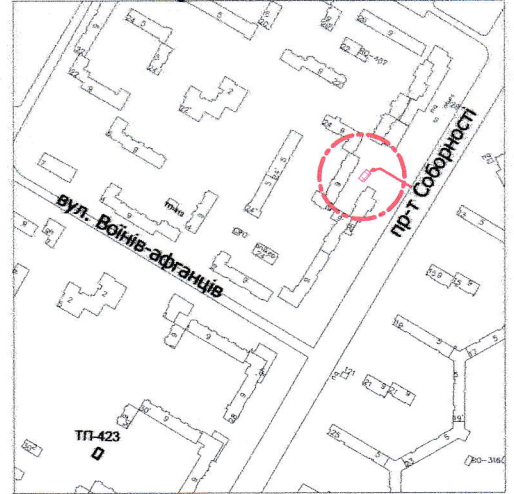

ННЖ
магазин "Салют"

УМОВНІ ПОЗНАЧЕННЯ

0,0034 га — земельна ділянка, що надається в оренду для обслуговування металевого гаража [02.05 - для будівництва індивідуальних гаражів]

СЕКРЕТАР МІСЬКОЇ РАДИ _____ **Юрій БЕЗПЯТКО**

Директор Відповідальний за якість робіт	 Крисак А.І.	Масштаб 1: 500	
 ТЗОВ "ГЦНТІ+"	 ГАЛЕЦЬКИЙ ДМИТРО ДАДИМОВИЧ	Площа земельної ділянки (га)	З них в оренду
		0,0034	0,0034