
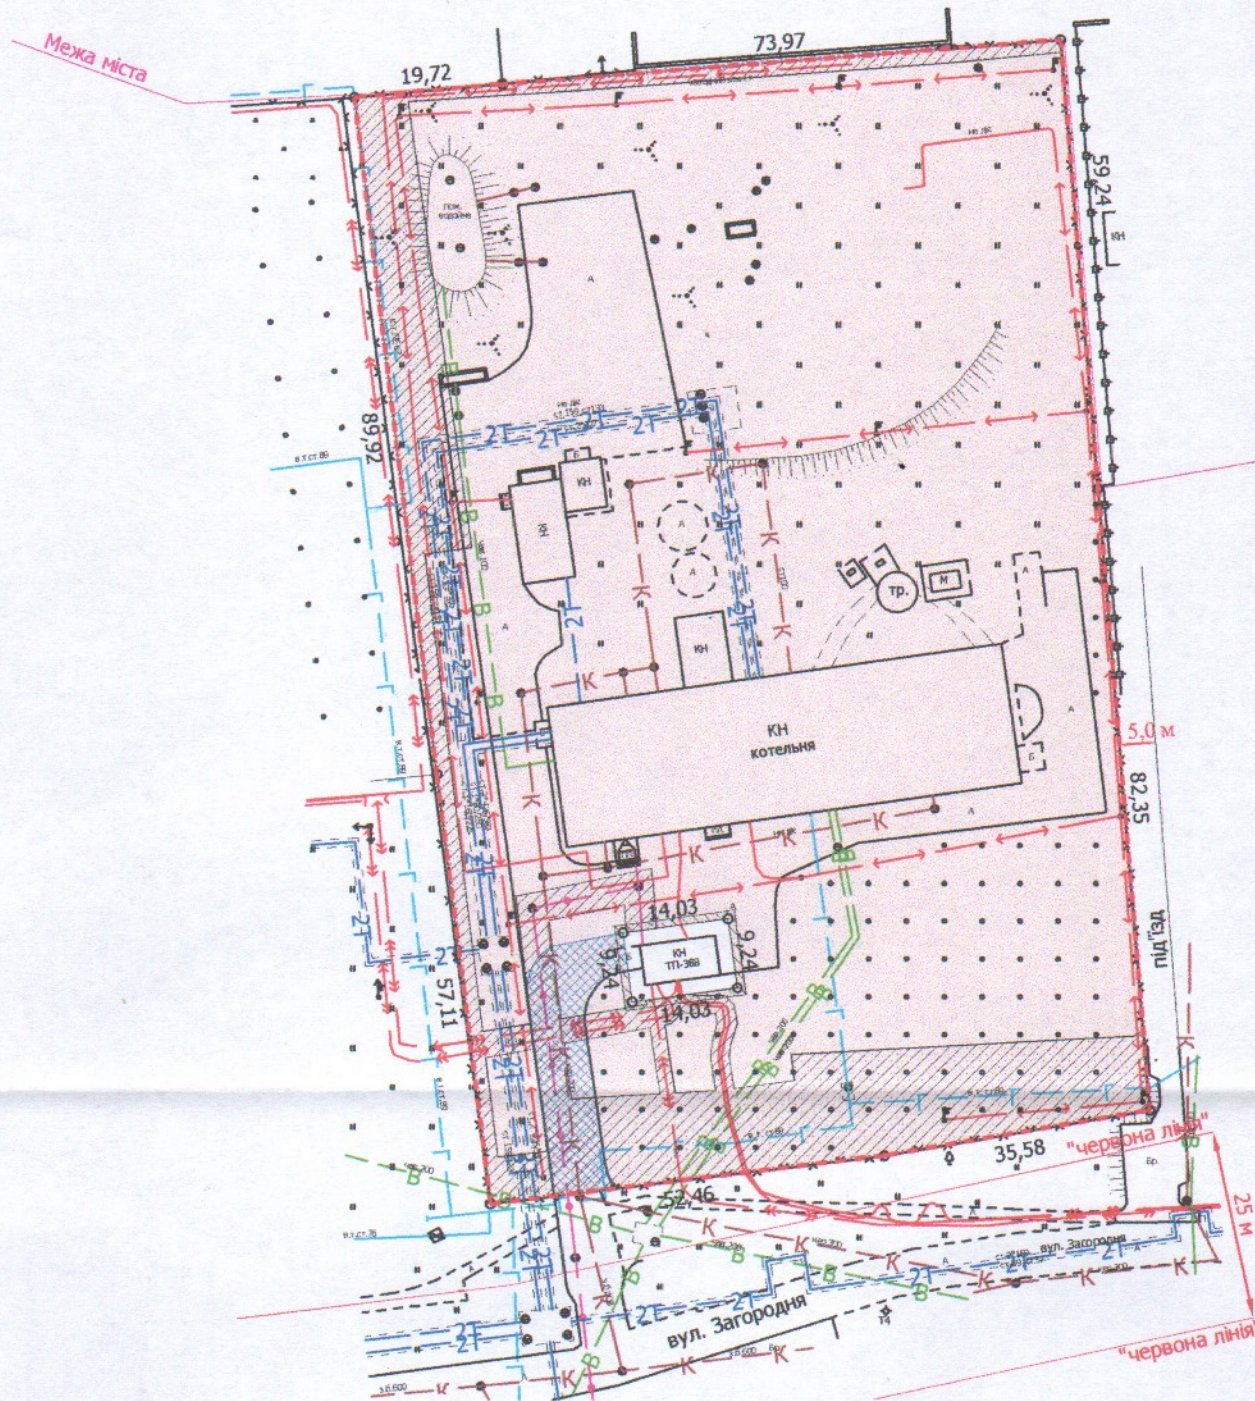


ПЛАН
земельної ділянки

Додаток до рішення міської ради
№ _____ від " ____ " _____ 202__ р.

Кадастровий номер: 0710100000:33:031:0040
Місце розташування: м. Луцьк, вул. Загородня, 3-а
Землекористувач:
ДЕРЖАВНЕ КОМУНАЛЬНЕ ПІДПРИЄМСТВО
"ЛУЦЬКТЕПЛО"

Ситуаційна схема

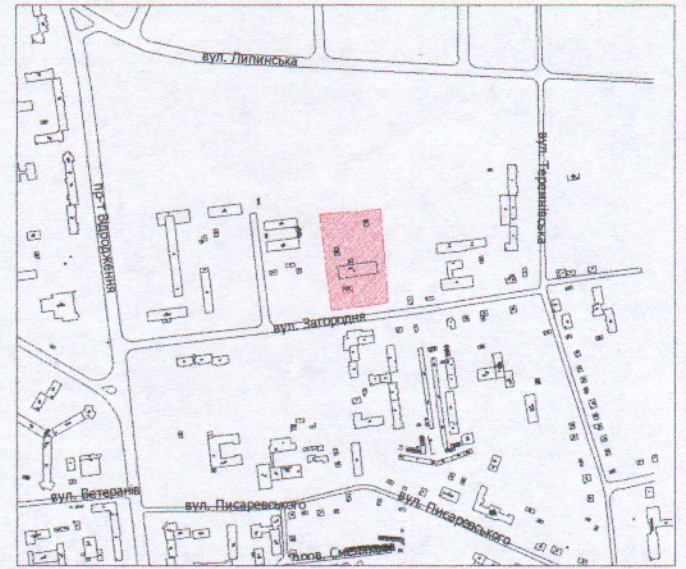

УМОВНІ ПОЗНАЧЕННЯ

- 1,3030 га — земельна ділянка, що надається в постійне користування для розміщення та експлуатації основних, підсобних і допоміжних будівель та споруд технічної інфраструктури (виробництва та розподілення газу, постачання пари та гарячої води, збирання, очищення та розподілення води) - 11.04
- 0,0051 га — обмеження, встановлені щодо використання земельної ділянки (охоронна зона навколо (вздовж) об'єкта енергетичної системи (01.05) - ТП-388)
- 0,2100 га — обмеження, встановлені щодо використання земельної ділянки (охоронні зони навколо інженерних комунікацій (01.08) - підземна кабельна лінія електропередачі, повітряна лінія електропередачі, підземна кабельна лінія електрозв'язку, газопровід, водопровід, каналізація)
- 0,0270 га — обмеження, встановлені щодо використання земельної ділянки (сервітут, встановлений щодо земельної ділянки (07.02) - право проїзду на транспортному засобі по наявному шляху)

СЕКРЕТАР МІСЬКОЇ РАДИ

Юрій БЕЗПЯТКО

Директор	Завадський В.М.	Масштаб 1: 1 000	
Перевірив	Завадський В.М.		
Виконав	Сілюк О.П.		
ПІП "Луцькземресурс"		Площа ділянки (га)	3 нх в постійне користування
		1,3030	1,3030