
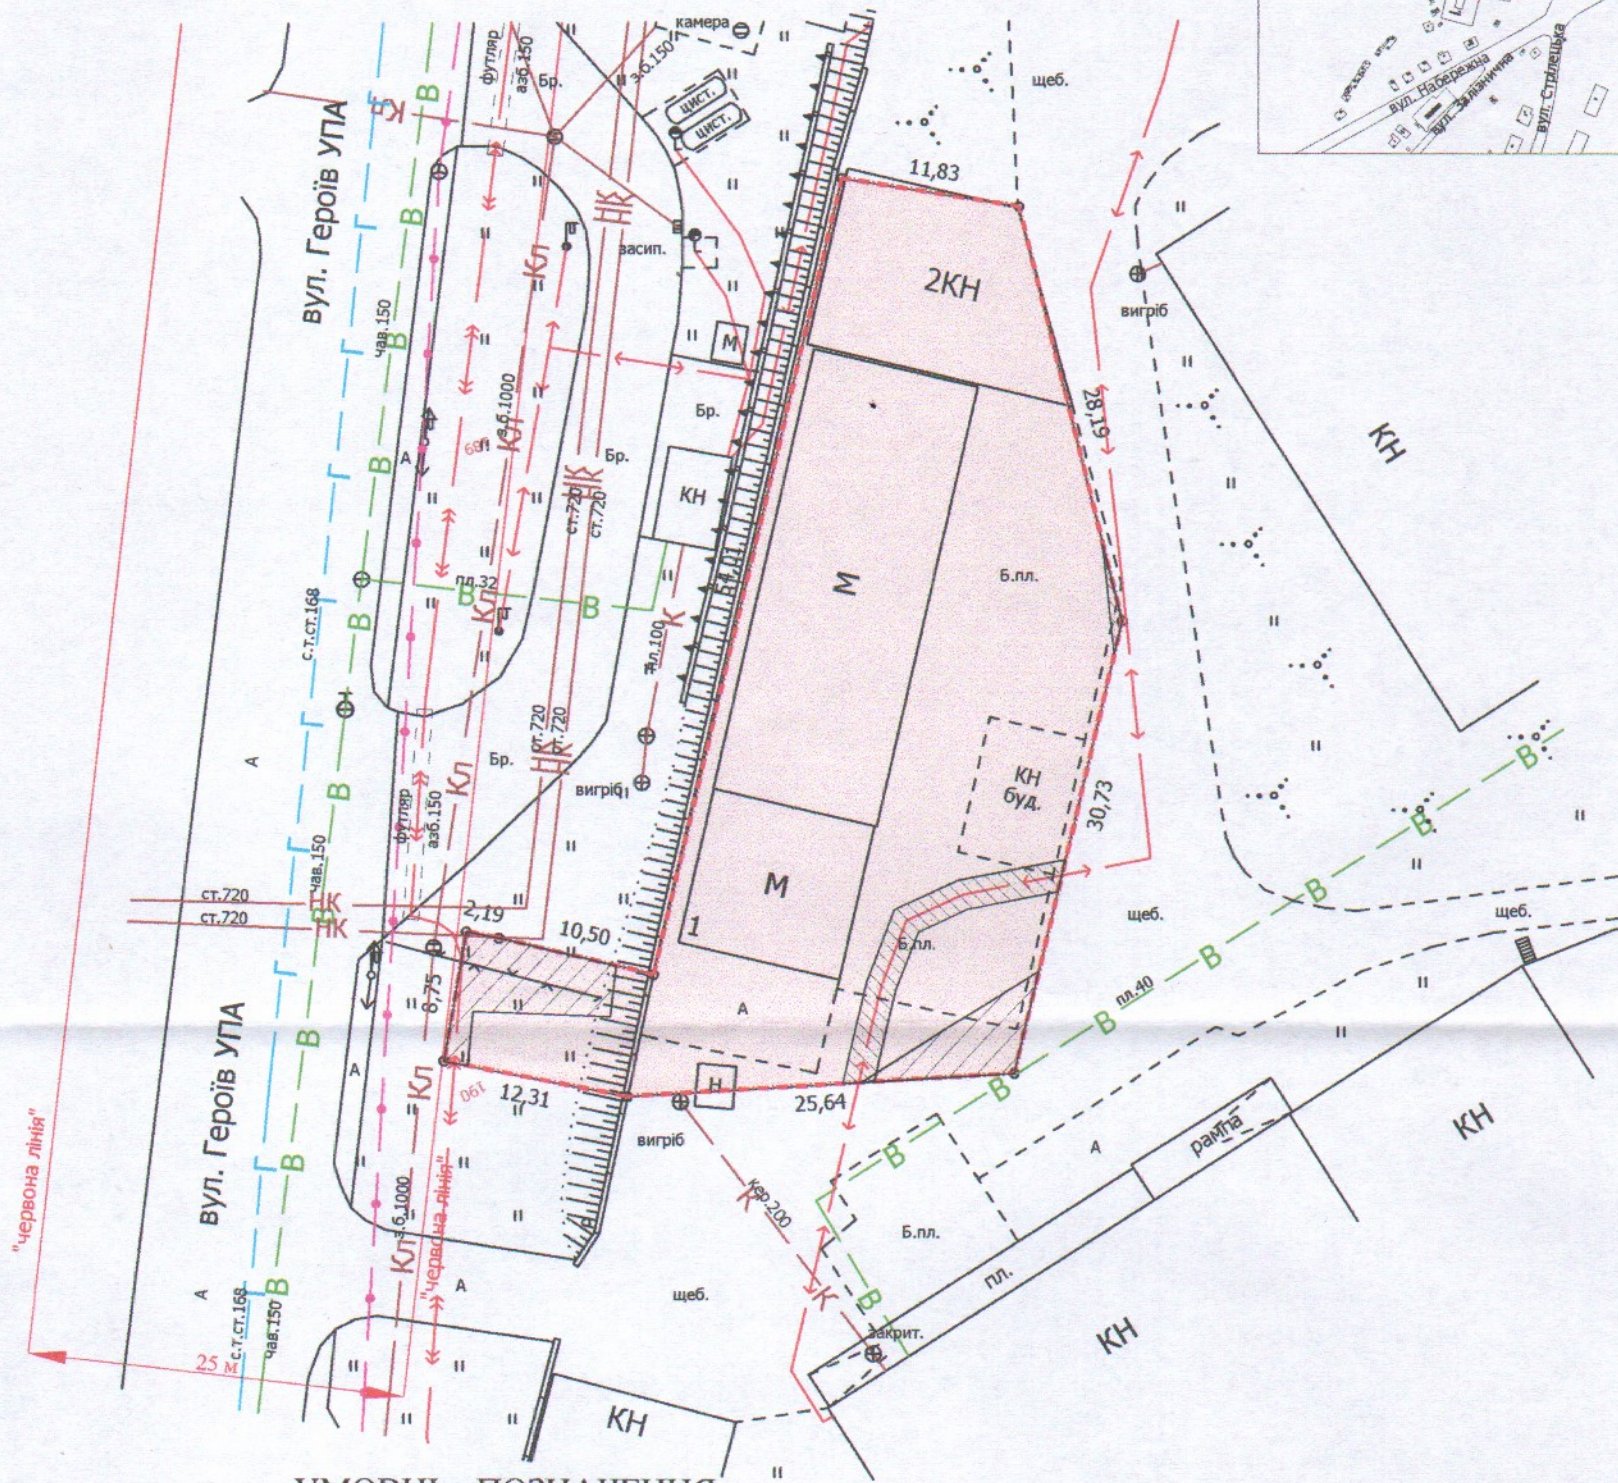


ПЛАН  
земельної ділянки

Додаток до рішення міської ради  
№ \_\_\_\_\_ від "\_\_\_" \_\_\_\_\_ 20\_\_ р.

Кадастровий номер: 0710100000:22:049:0024  
Місце розташування: м. Луцьк, вул. Ківерцівська, 1  
Землекористувач:  
фізична особа-підприємець Висоцький Іван Іванович

Ситуаційна схема

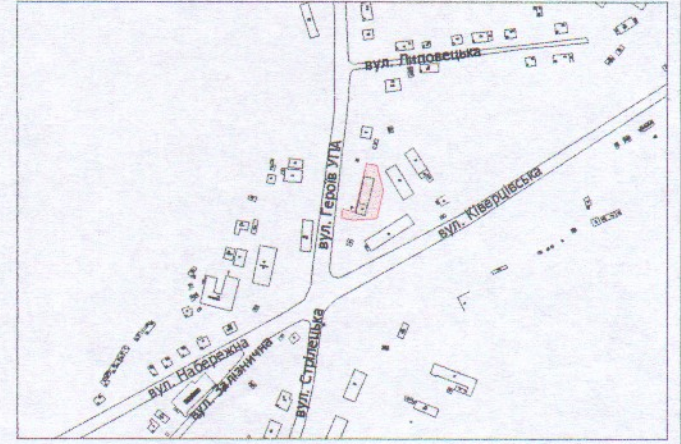

УМОВНІ ПОЗНАЧЕННЯ

- 0,1411 га — земельна ділянка, що надається в оренду для будівництва та обслуговування складських приміщень (03.07 - для будівництва та обслуговування будівель торгівлі)
- 0,1411 га — земельна ділянка, що була надана в оренду ФОП Висоцькому І.І. згідно з договором оренди землі від 29.08.2008 за № 040807700394
- 0,0047 га — обмеження, встановлене щодо використання земельної ділянки [охоронна зона навколо (уздовж) об'єкта енергетичної системи (01.05) - підземна кабельна лінія електропередачі]
- 0,0084 га — обмеження, встановлене щодо використання земельної ділянки [охоронна зона навколо інженерних комунікацій (01.08) - водопровід, каналізація]
- 0,1411 га — обмеження, встановлене щодо використання земельної ділянки [санітарно-захисна зона навколо об'єкта (03.01)]

СЕКРЕТАР МІСЬКОЇ РАДИ

Юрій БЕЗПЯТКО

Директор	Завадський В.М.
Перевіряв	Завадський В.М.
Виконав	Сілюк О.П.

ЦНІ "Луцькземресурс" ч

Масштаб 1: 500

Площа земельної ділянки (га)	3 нин
	в оренду
0,1411	0,1411