


ПЛАН
земельної ділянки


Кадастровий номер: 0722883700:08:000:0105
 Місце розташування: Волинська область, Луцький район, за межами населених пунктів Луцької міської територіальної громади (с. Княгининок)
 Власник:
громадянка Вітко Любов Леонтіївна
(сертифікат на право на земельну частку (пай) в колишньому сільськогосподарському підприємстві «Агрофірма "Маяк"» серія ВЛ № 0225487 від 15.10.1997, який зареєстрований 18.10.1997 за №157)

Додаток до рішення міської ради
 № _____ від "___" _____ 20__ р.

Ситуаційна схема

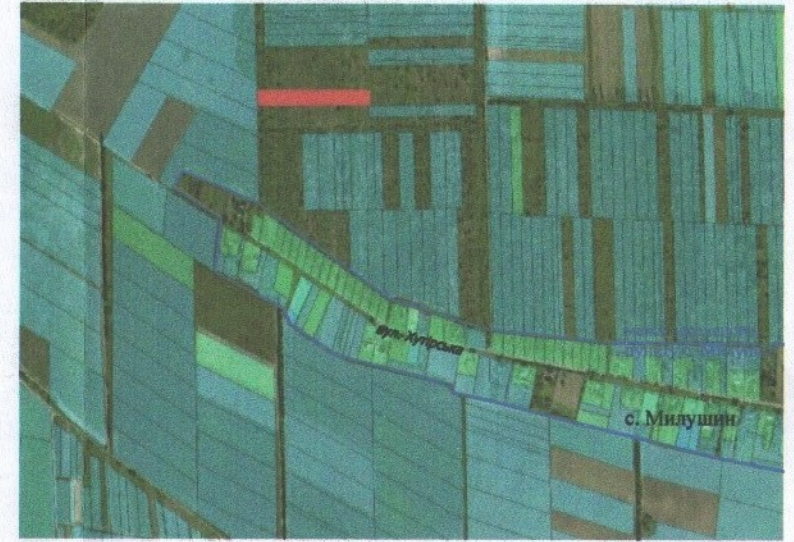

— - - - - межа с. Милушин

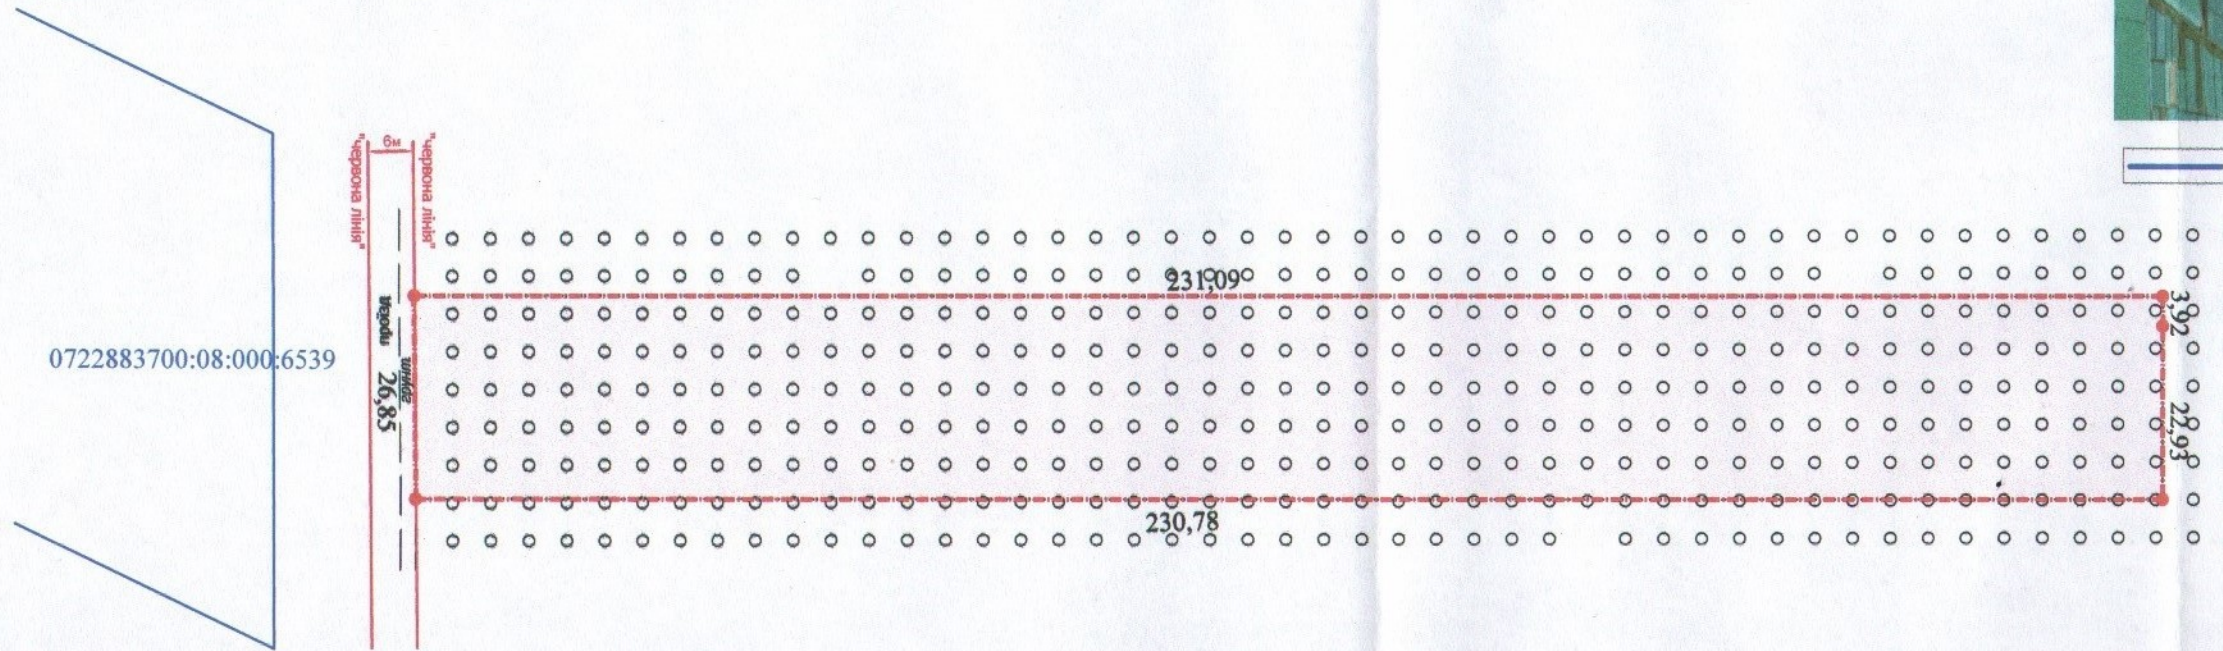

УМОВНІ ПОЗНАЧЕННЯ

0,6201 га — виділення в натурі (на місцевості) земельної частки (паю)
 № 204 (багаторічні насадження), згідно з сертифікатом на право на земельну частку (пай) в колишньому сільськогосподарському підприємстві «Агрофірма "Маяк"» серія ВЛ № 0225487 від 15.10.1997, який зареєстрований 18.10.1997 за №157, для ведення особистого селянського господарства (01.03)

СЕКРЕТАР МІСЬКОЇ РАДИ

Юрій БЕЗПЯТКО

Директор Відповідальний за якість робіт «ЦНТІП плюс» ТЗОВ «ЦНТІП+»	Крисак А.І. Сергій Галецький Д.В. ГАЛЕЦЬКИЙ ДМИТРО ДМИТРОВИЧ	Масштаб 1: 1000
Площа ділянки (га)	З них у власність	
0,6201	-	