

ПЛАН  
земельної ділянки



Додаток до рішення міської ради  
№ \_\_\_\_\_ від " \_\_\_\_ " \_\_\_\_\_ 20\_\_ р.

Кадастровий номер: 0710100000:22:078:0060

Місце розташування: м. Луцьк, вул. Гетьмана  
Мазети, 36

Землекористувач:  
громадянка Воронова Світлана Володимирівна

Ситуаційна схема

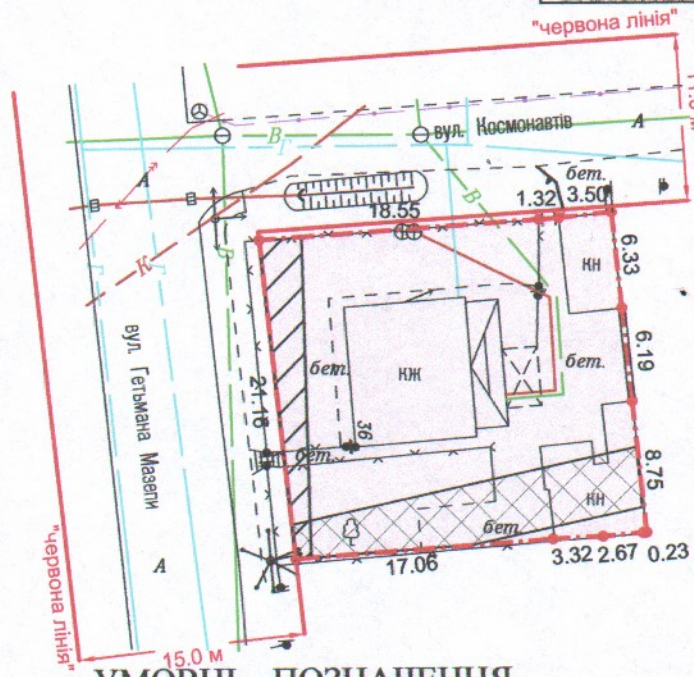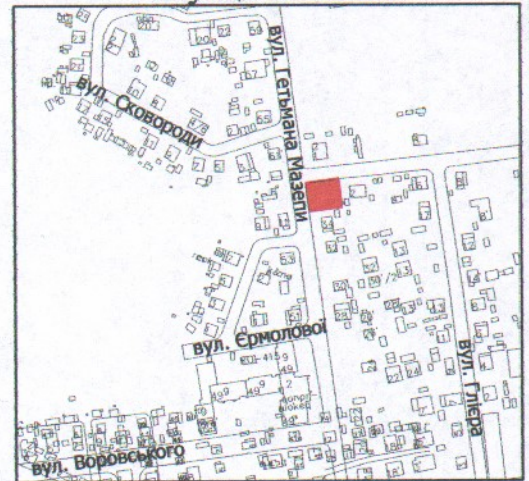

УМОВНІ ПОЗНАЧЕННЯ

- 0,0493 га** — земельна ділянка, що передається у власність для будівництва і обслуговування житлового будинку, господарських будівель і споруд (присадибна ділянка) - 02.01
- 0,0041 га** — обмеження, встановлене щодо використання земельної ділянки [охоронна зона навколо інженерних комунікацій (01.08) - водопровід]
- 0,0082 га** — обмеження, встановлене щодо використання земельної ділянки [охоронна зона навколо (уздовж) об'єкта зв'язку (01.04) - повітряна лінія електрозв'язку]
- 0,0493 га** — обмеження, встановлене щодо використання земельної ділянки [зона охорони археологічного культурного шару (01.02.4)]

СЕКРЕТАР МІСЬКОЇ РАДИ \_\_\_\_\_ **Юрій БЕЗПЯТКО**

Директор Відповідальний за якість робіт «ГЦНТП плюс» ТЗОВ «ГЦНТП- плюс» 32501418	Крисак А.І. Галецький Д.В. Сертифікований інженер-землепорядник ГАЛЕЦЬКИЙ ДИМИТРО ВАДИМОВИЧ 014206	Масштаб 1:500	
		Площа ділянки (га)	3 них у власність
		0,0493	0,0493