
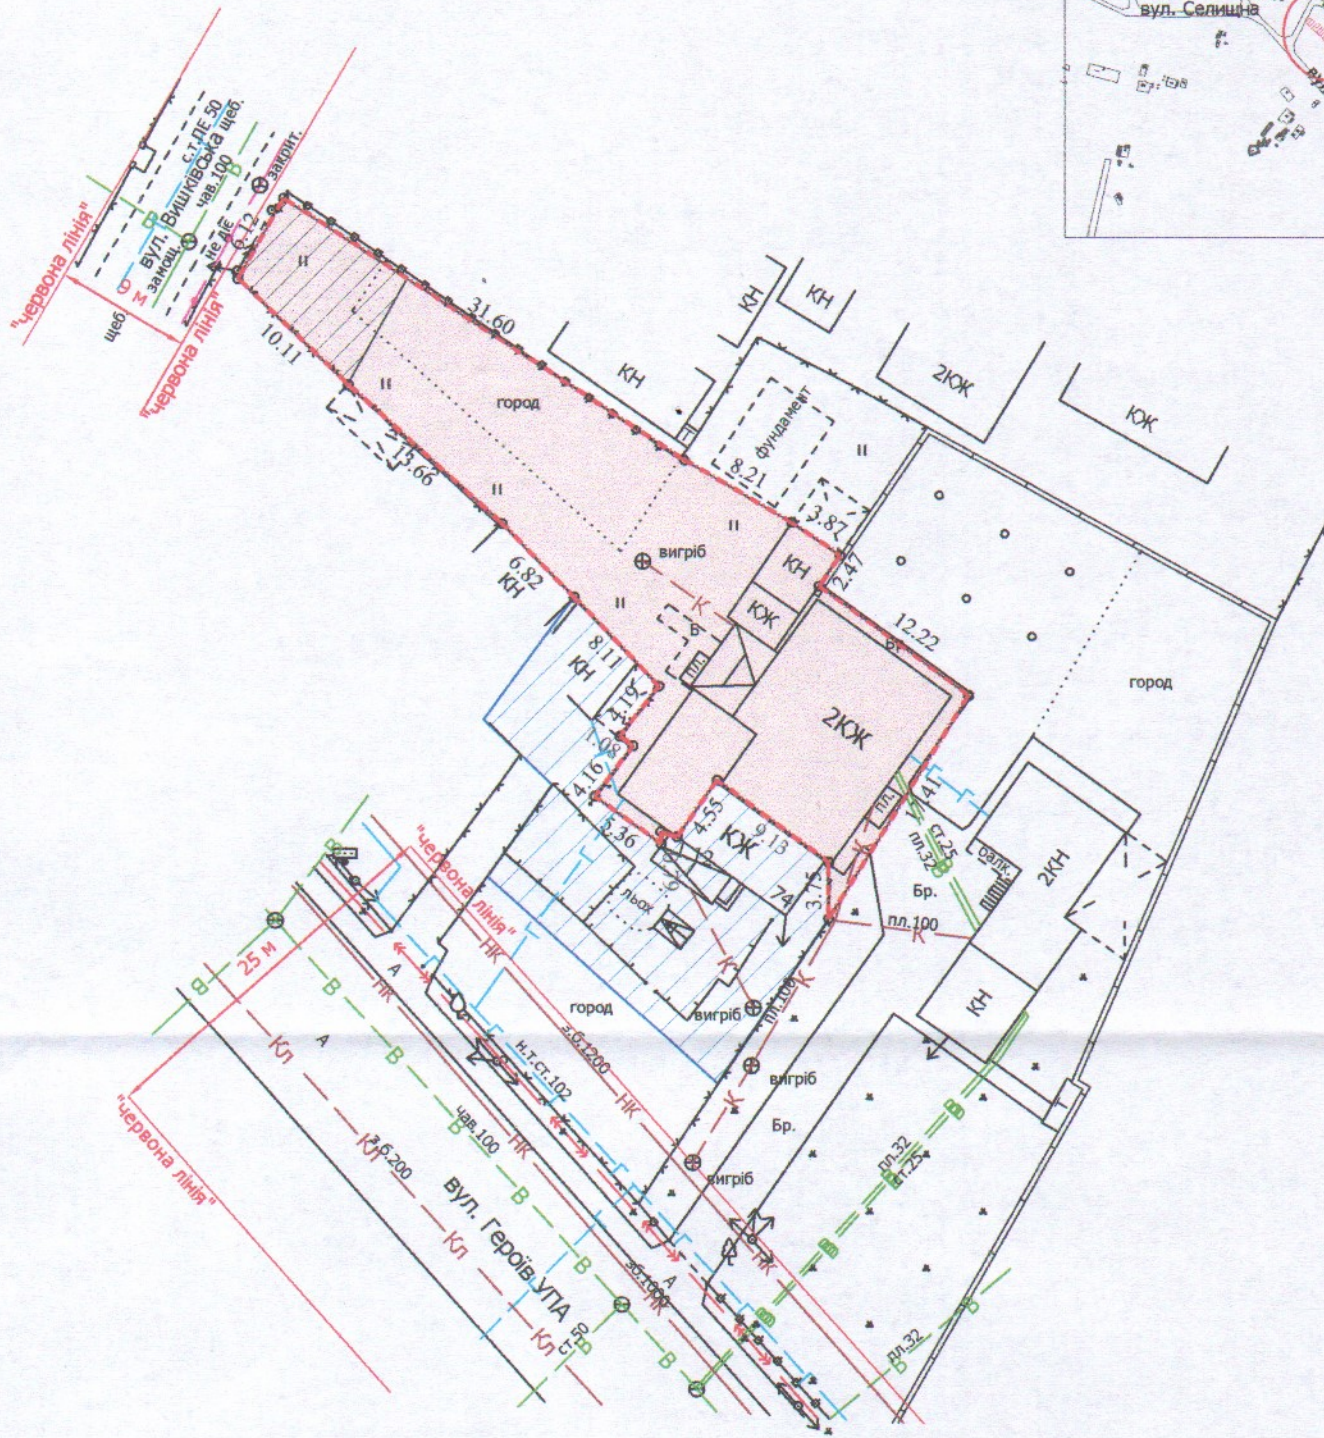


ПЛАН
земельної ділянки

Додаток до рішення міської ради
№ _____ від "___" _____ 202__ р.

Кадастровий №: 0710100000:22:004:0078
Місце розташування: м. Луцьк, вул. Героїв УПА, 74
Землекористувачі:
громадянин Чернета Віталій Сергійович,
громадянин Бобир Володимир Євгенович

Ситуаційний план

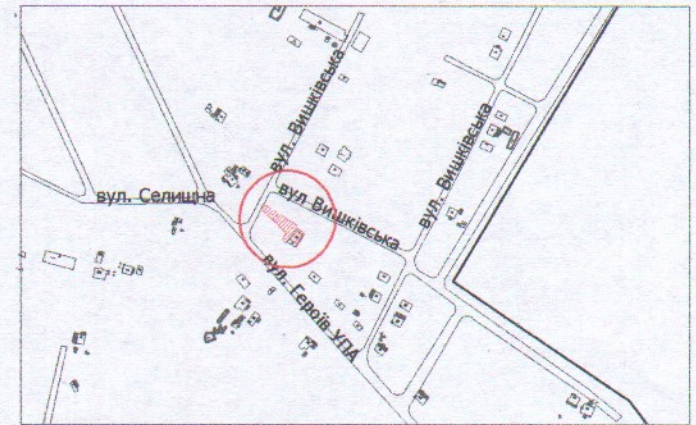

УМОВНІ ПОЗНАЧЕННЯ

- 0,0667 га** — земельна ділянка, що передається у спільну сумісну власність для будівництва і обслуговування житлового будинку, господарських будівель і споруд (присадибна ділянка) - 02.01
- 0,0333 га** — земельна ділянка у власності гр. Веремчук О.О. згідно з Держаним актом на право власності на земельну ділянку від 18.11.2010 за № 011007701237 (Серія ЯЛ № 082937) для будівництва та обслуговування жилого будинку, господарських будівель та споруд
- 0,0068 га** — обмеження, встановлені щодо використання земельної ділянки [охоронні зони навколо інженерних комунікацій (01.08) - водопровід, повітряна лінія електропередачі, підземна кабельна лінія електрозв'язку]
- 0,0667 га** — обмеження, встановлене щодо використання земельної ділянки [зона обмежень забудови щодо умов авіаційного шуму (06.05.3)]

СЕКРЕТАР МІСЬКОЇ РАДИ

Юрій БЕЗПЯТКО

Директор	<i>В.М. Завадський</i>	Завадський В.М.	Масштаб 1: 500
Перевірив	<i>В.М. Завадський</i>	Завадський В.М.	
Виконав	<i>О.П. Сілюк</i>	Сілюк О.П.	
П.П. "Луцькземресурс"			Площа ділянки (га)
			3 них у власність
			0,0667
			0,0667