

ПЛАН
земельної ділянки

Кадастровий номер: 0721885800:01:001:0064

Місце розташування: Волинська область, Луцький район


с. Прилуцьке,

вул. Ківерцівська, 25

Землекористувач: громадянка Котиза Алла Іванівна

Додаток до рішення міської ради
№ _____ від "___" _____ 20 р.

Ситуаційна схема

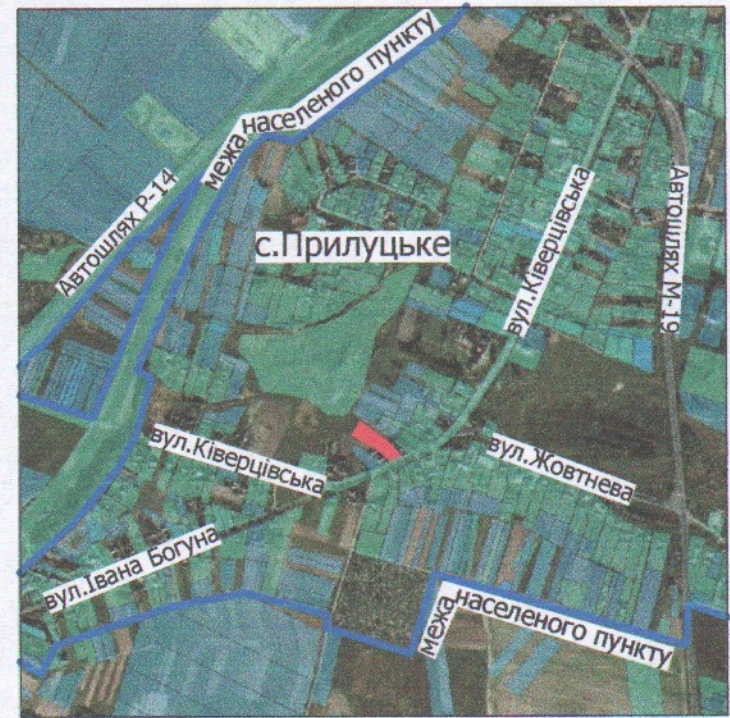

УМОВНІ ПОЗНАЧЕННЯ:

- 0.2266га - земельна ділянка, що передається безоплатно у власність для будівництва і обслуговування житлового будинку, господарських будівель і споруд (присадибна ділянка) (02.01)
- 0.0021га - охоронна зона навколо (вздовж) об'єкта енергетичної системи (охоронна зона ЛЕП 0.4кВ) (01.05)
- 0.0018га - охоронна зона навколо інженерних комунікацій (охоронна зона газопроводу) (01.08)
- 0.2266га - санітарно-захисна зона навколо об'єкта (санітарно-захисна зона від кладовища) (03.01)

СЕКРЕТАР МІСЬКОЇ РАДИ

Юрій БЕЗПЯТКО

ФОП Ойцось Олександрович	Ойцось О.О.	Масштаб 1:500	
Перевірив Ойцось Олександрович	Ойцось О.О.	Площа ділянки (га)	З них у власність в оренду
Виконав 27676093	Куделя Ю.Л.		
Фізична особа-підприємець Ойцось Олександр Олександрович		0.2266	0.2266 -