

ПЛАН
земельної ділянки


Додаток до рішення міської ради
№ _____ від "___" _____ 202__ р.

Кадастровий номер: 0710100000:34:105:0037

Місце розташування: м. Луцьк, вул. Пантелеймона Куліша

Землекористувач:
громадянка Романчук Наталія Степанівна

Ситуаційна схема

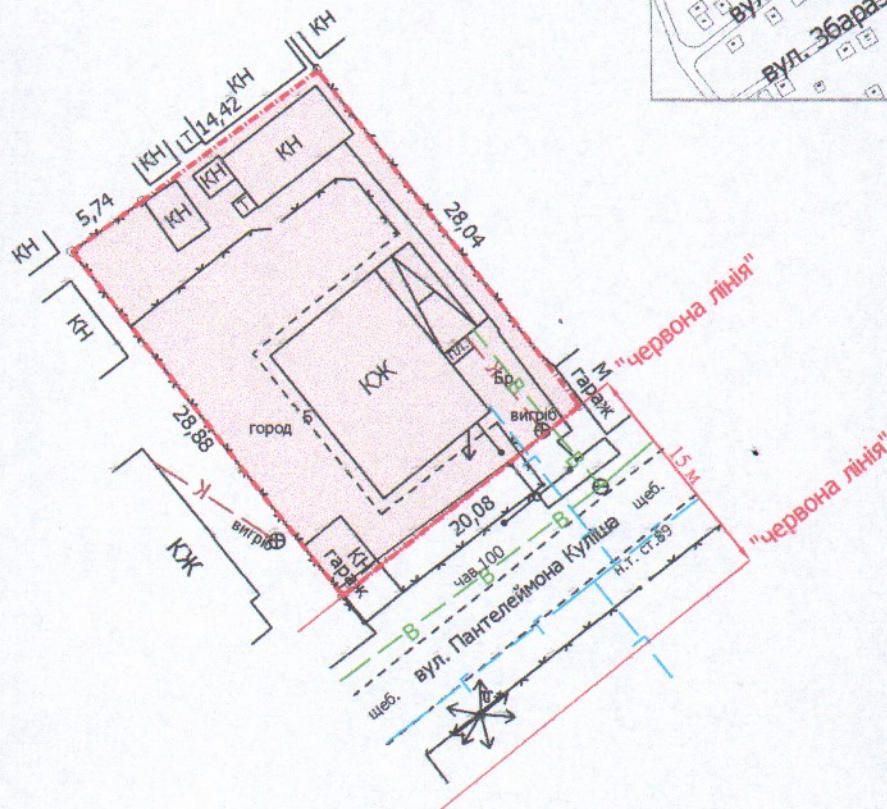

УМОВНІ ПОЗНАЧЕННЯ

- 0,0572 га — земельна ділянка, що передається у власність для будівництва і обслуговування житлового будинку, господарських будівель і споруд (присадибна ділянка) - 02.01
- 0,0005 га — обмеження, встановлене щодо використання земельної ділянки (охоронна зона навколо інженерних комунікацій (01.08) - водопровід)
- 0,0572 га — обмеження, встановлене щодо використання земельної ділянки [другий пояс зони санітарної охорони джерел та об'єктів централізованого питного водопостачання (02.01.2)]

СЕКРЕТАР МІСЬКОЇ РАДИ

Юрій БЕЗПЯТКО

Директор	<i>В.М. Завадський</i>	Завадський В.М.	Масштаб 1: 500	
Перевірив	<i>В.М. Завадський</i>	Завадський В.М.		
Виконав	<i>О.П. Сілюк</i>	Сілюк О.П.		
ГП "Луцькземресурс"			Площа ділянки (га)	З них у власність
			0,0572	0,0572