



ПЛАН
земельної ділянки

Місце розташування: м. Луцьк, пр-т Відродження, 22-а

Землекористувач:
ОБ'ЄДНАННЯ СПІВВЛАСНИКІВ
БАГАТОКВАРТИРНОГО БУДИНКУ "ВІДРОДЖЕННЯ"

Додаток до рішення міської ради
№ _____ від "___" _____ 20__ р.

Ситуаційна схема

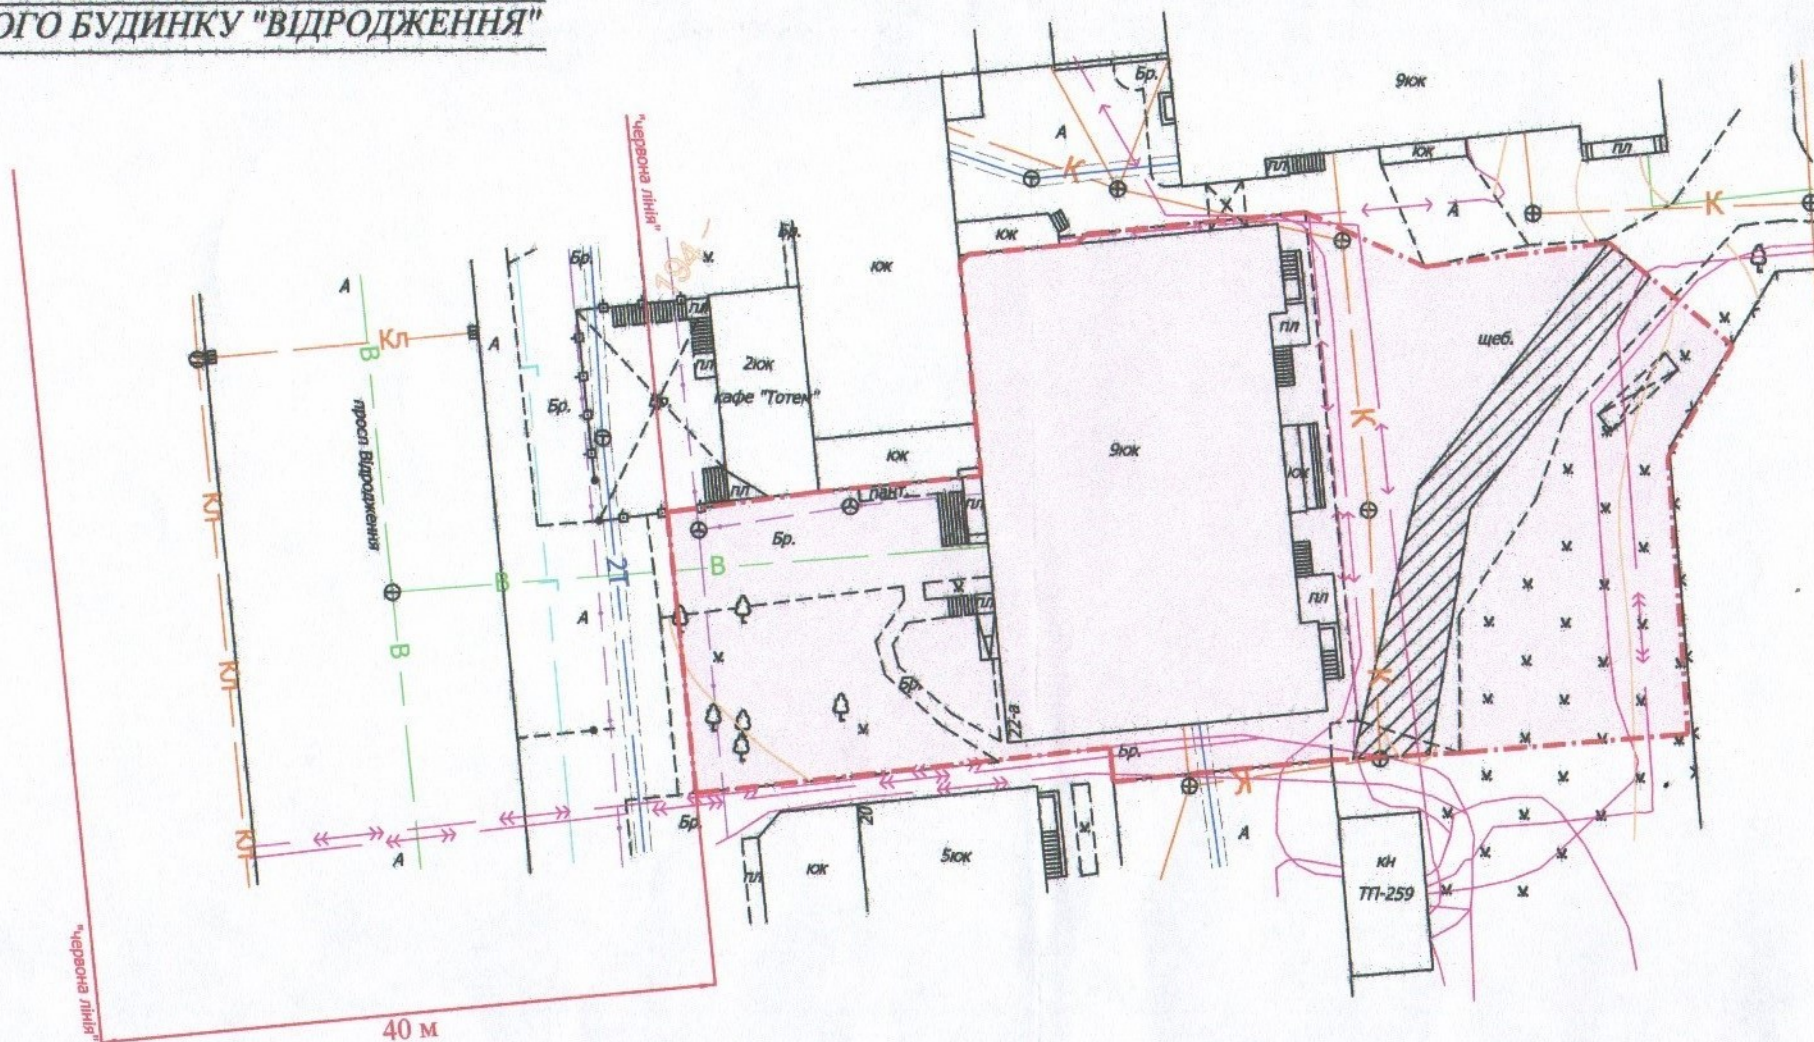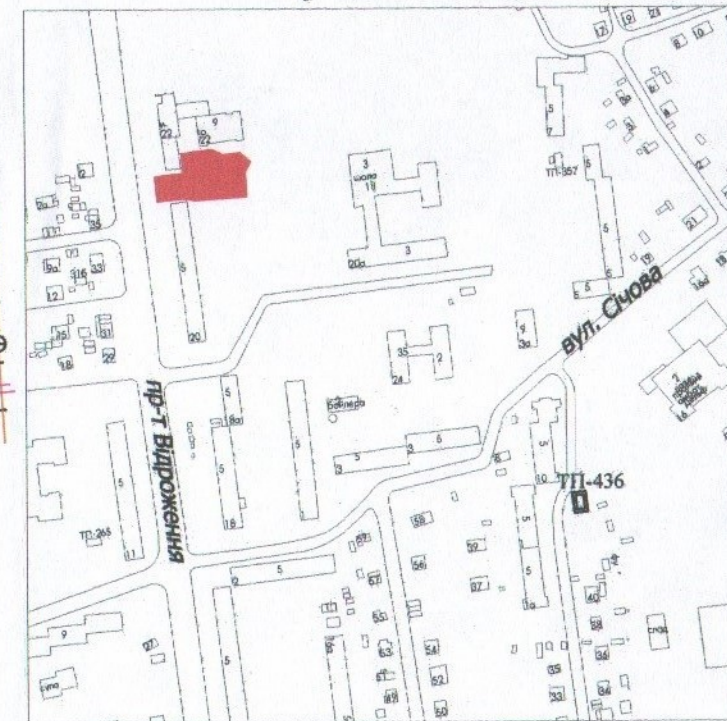

УМОВНІ ПОЗНАЧЕННЯ

- 0,20 га — орієнтовна площа земельної ділянки, що планується до відведення у постійне користування для будівництва і обслуговування багатоквартирного житлового будинку з об'єктами торгово-розважальної та ринкової інфраструктури - 02.10
- 0,0141 га — сервітут, встановлений щодо використання земельної ділянки (право проїзду на транспортному засобі по наявному шляху (07.02))

СЕКРЕТАР МІСЬКОЇ РАДИ

Юрій БЕЗПЯТКО

Директор	Крисак А.І.	Масштаб 1: 500
Відповідальний за якість робіт	Галецький Д.В.	
ІНЖЕНЕР-ЗЕМЛЕПОРЯДНИК ГАЛЕЦЬКИЙ ДМИТРО ВАДИМОВИЧ ТЗОВ "ГІНТЦІ"		Орієнтовна площа ділянки (га)
		3 них у постійне користування
		0,20