





**ПЛАН**  
земельної ділянки

Місце розташування: м. Луцьк, вул. Ковельська, 18  
 Землекористувач:  
ОБ'ЄДНАННЯ СПІВВЛАСНИКІВ БАГАТОКВАРТИРНОГО  
БУДИНКУ "ГАРМОНІЯ-ЛУЦЬК"

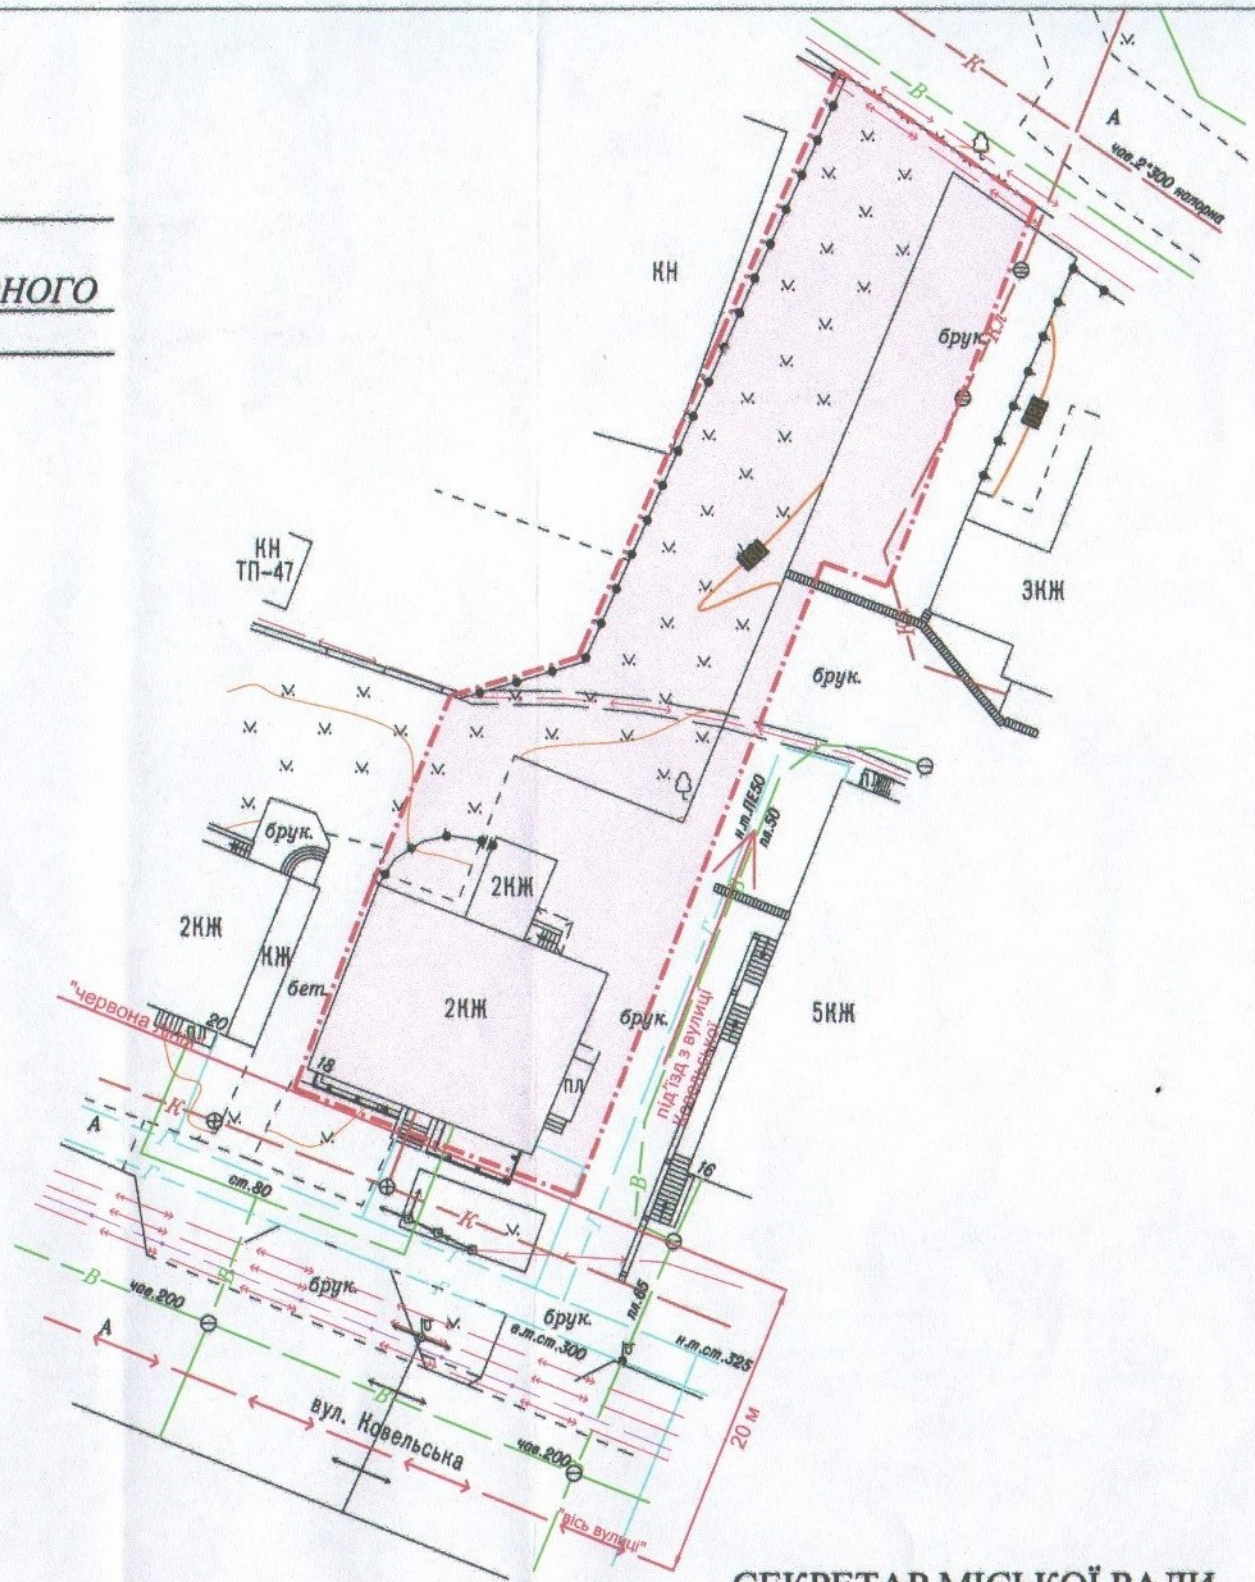

Додаток до рішення міської ради  
 № \_\_\_\_\_ від "\_\_\_" \_\_\_\_\_ 20\_\_ р.

**Ситуаційна схема**

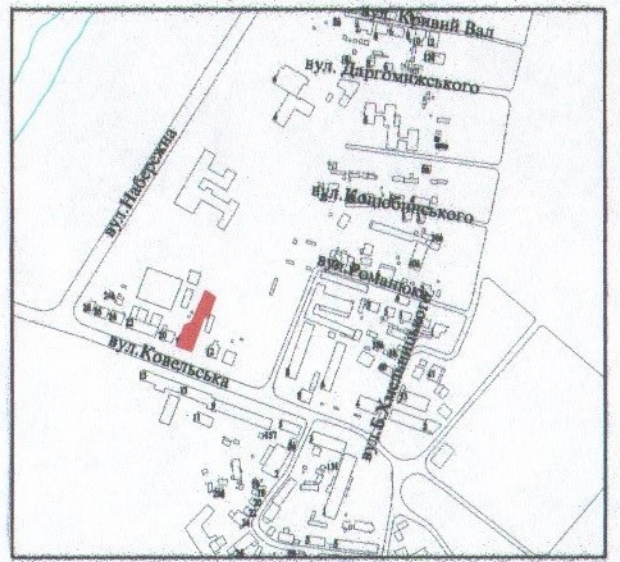

СЕКРЕТАР МІСЬКОЇ РАДИ

Юрій БЕЗПЯТКО

**УМОВНІ ПОЗНАЧЕННЯ**  
**0,13 га** — земельна ділянка для будівництва і обслуговування багатоквартирного житлового будинку - 02.03

Директор	Крисак А.І.	Масштаб 1: 500
Відповідальний за якість робіт	Галецький Д.В.	
ТЗОВ "ГЦНТІ+" інженер-землеархитектор ГАЛЕЦЬКИЙ ВАДИМОВИЧ		Орієнтовна площа ділянки (га)
		3 них у власність
		0,13
		-