
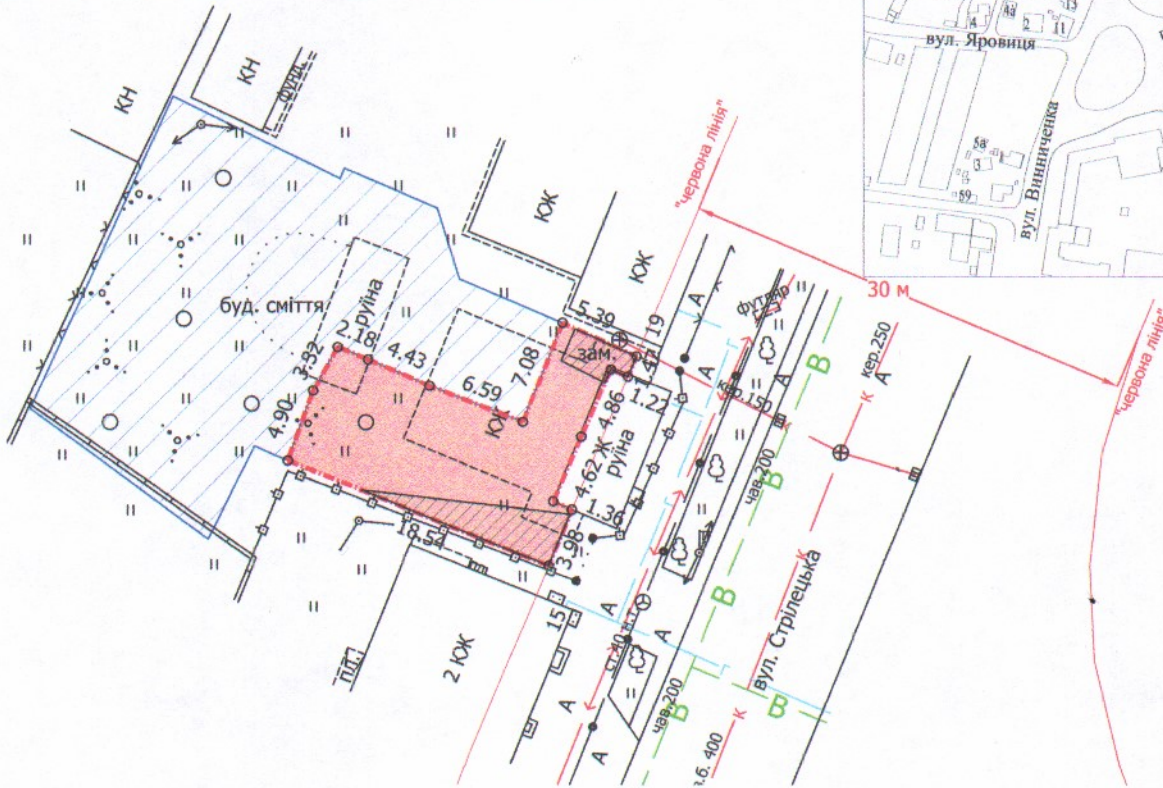


**ПЛАН**  
земельної ділянки

Додаток до рішення міської ради  
№ \_\_\_\_\_ від "\_\_\_" "\_\_\_" \_\_\_\_\_ 202 р.

Кадастровий №: 0710100000:11:004:0115  
Адреса: м. Луцьк, вул. Стрілецька, 17  
Землекористувач:  
громадянка Голікова Катерина Сергіївна

**Ситуаційна схема**

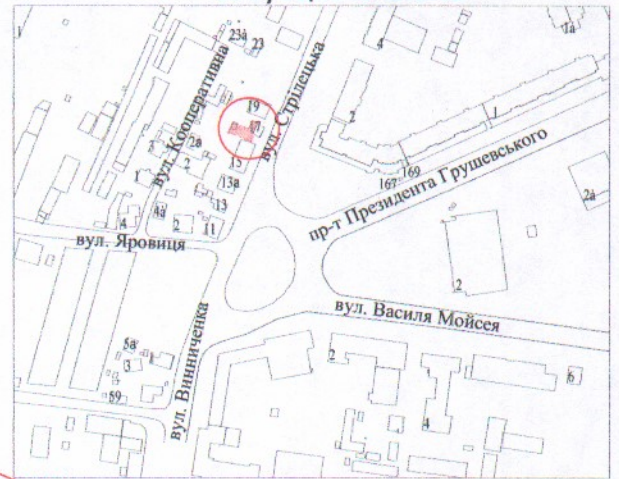

**УМОВНІ ПОЗНАЧЕННЯ**

- 0,0176 га** - земельна ділянка, що передається у власність для будівництва і обслуговування житлового будинку, господарських будівель і споруд (присадибна ділянка) - 02.01
- 0,0498 га** - земельна ділянка у власності гр.Голікова К.С. право власності на яку зареєстровано в Державному реєстрі речових прав на нерухоме майно від 28.12.2017, номер запису 24228149 для будівництва та обслуговування жилого будинку, господарських будівель і споруд
- 0,0034 га** - обмеження встановлені щодо використання земельної ділянки (охоронна зона навколо інженерних комунікацій (01.08) - каналізація, повітряна лінія електрозв'язку)
- 0,0176 га** - обмеження встановлені щодо використання земельної ділянки (зона регулювання забудови (01.02.2), (зона охорони археологічного культурного шару (01.02.4)

СЕКРЕТАР МІСЬКОЇ РАДИ

Юрій БЕЗПЯТКО



Кваліфікаційний сертифікат  
інженера-землепорядника  
від 24.10.2013 № 011345

Фізична особа-  
підприємець  
Відповідальний  
за якість робіт  
та виконавець



Масштаб 1 : 500

Площа ділянки (га)	з них:
	у власність
0.0176	0.0176