
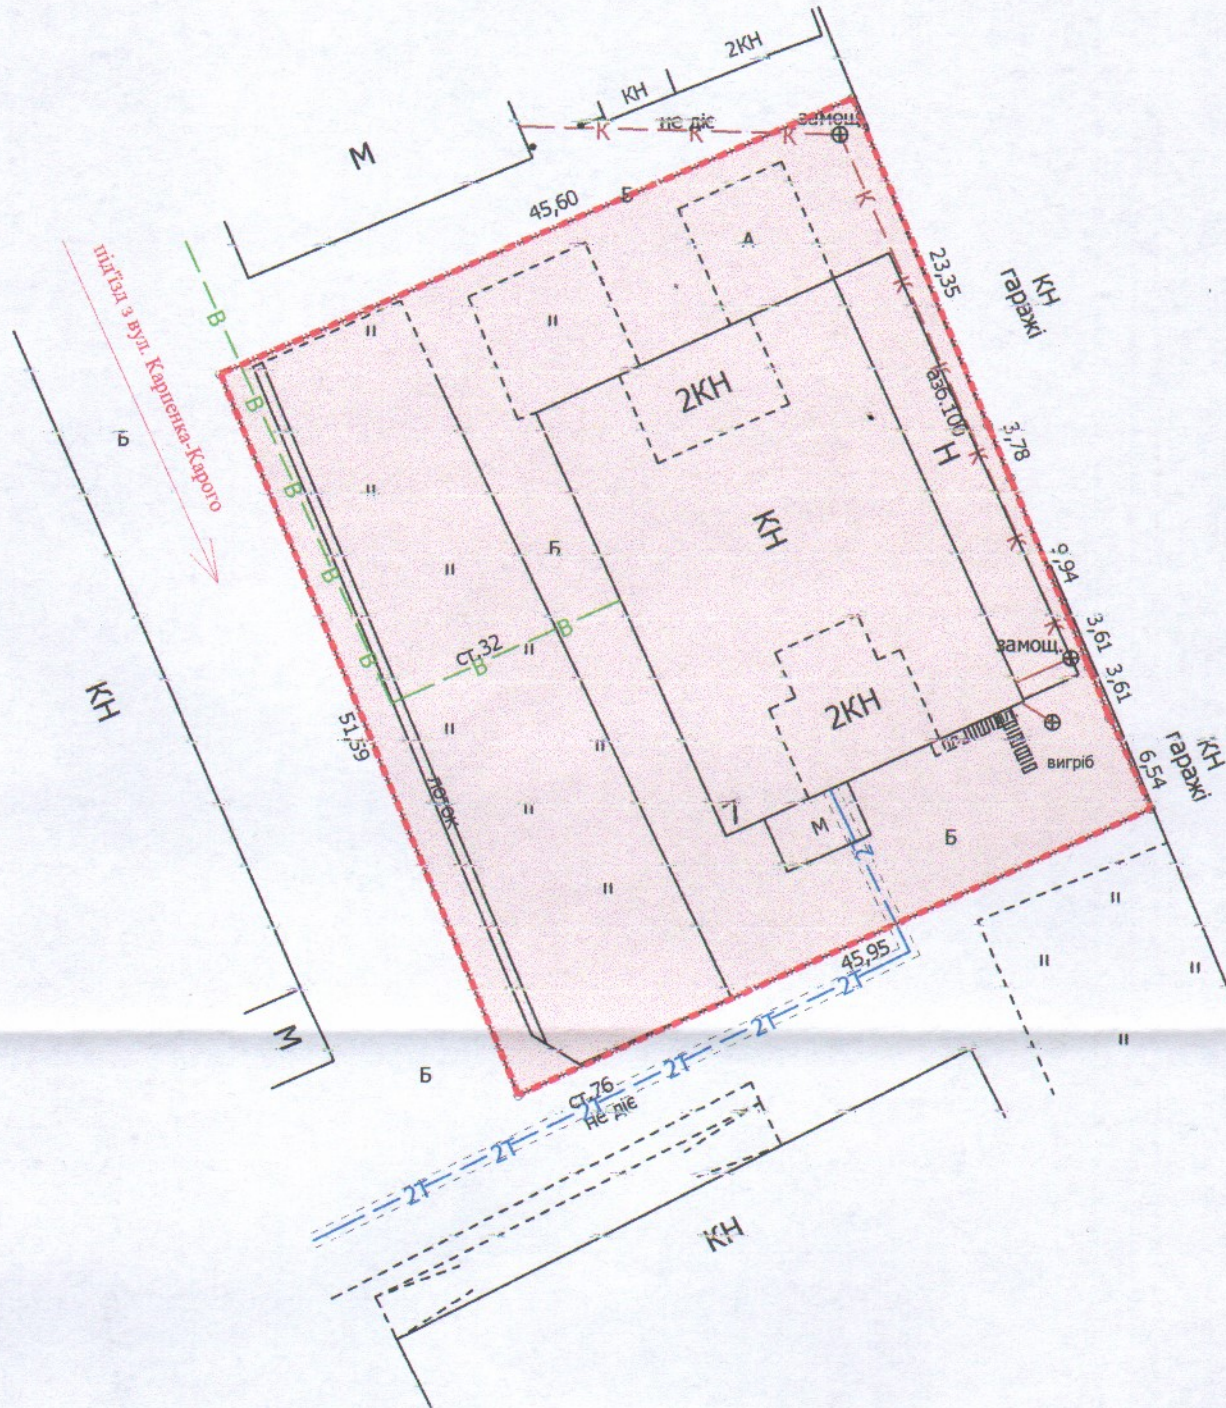


Кадастровий номер: 0710100000:22:035:0295
Місце розташування: м. Луцьк, вул. Карпенка-Карого, 7
Землекористувач:
ПРИВАТНЕ ПІДПРИЄМСТВО "СОЛО-ТРЕЙД"

Ситуаційна схема

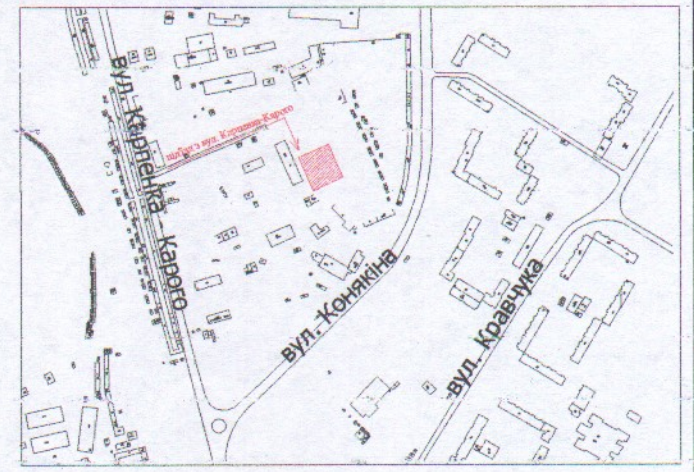


УМОВНІ ПОЗНАЧЕННЯ

- 0,2338 га — земельна ділянка, що надається в оренду для обслуговування майстерні [11.02 - для розміщення та експлуатації основних, підсобних і допоміжних будівель та споруд підприємств переробної, машинобудівної та іншої промисловості]
- 0,2338 га — обмеження, встановлене щодо використання земельної ділянки [санітарно-захисна зона навколо (уздовж) об'єкта транспорту (01.03.1)]
- 0,2338 га — обмеження, встановлене щодо використання земельної ділянки [санітарно-захисна зона навколо об'єкта (03.01)]

СЕКРЕТАР МІСЬКОЇ РАДИ

Юрій БЕЗПЯТКО

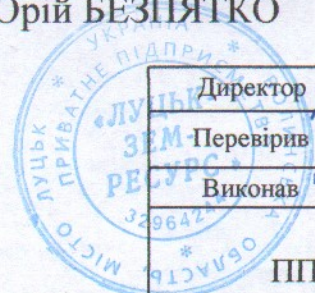

Директор	<i>[Підпис]</i>	Завадський В.М.	Масштаб 1: 500
Перевірив	<i>[Підпис]</i>	Завадський В.М.	
Виконав	<i>[Підпис]</i>	Сілюк О.П.	Площа земельної ділянки (га)
ПП "Луцькземресурс"			3 них
			в оренду
			0,2338
			0,2338