



ПЛАН
земельної ділянки

Кадастровий номер: 0710100000:35:001:0026
 Місце розташування: м. Луцьк, вул. Героїв УПА, 145
 Землекористувачі:
громадянка Волянюк Оксана Володимирівна
громадянин Волянюк Сергій Володимирович

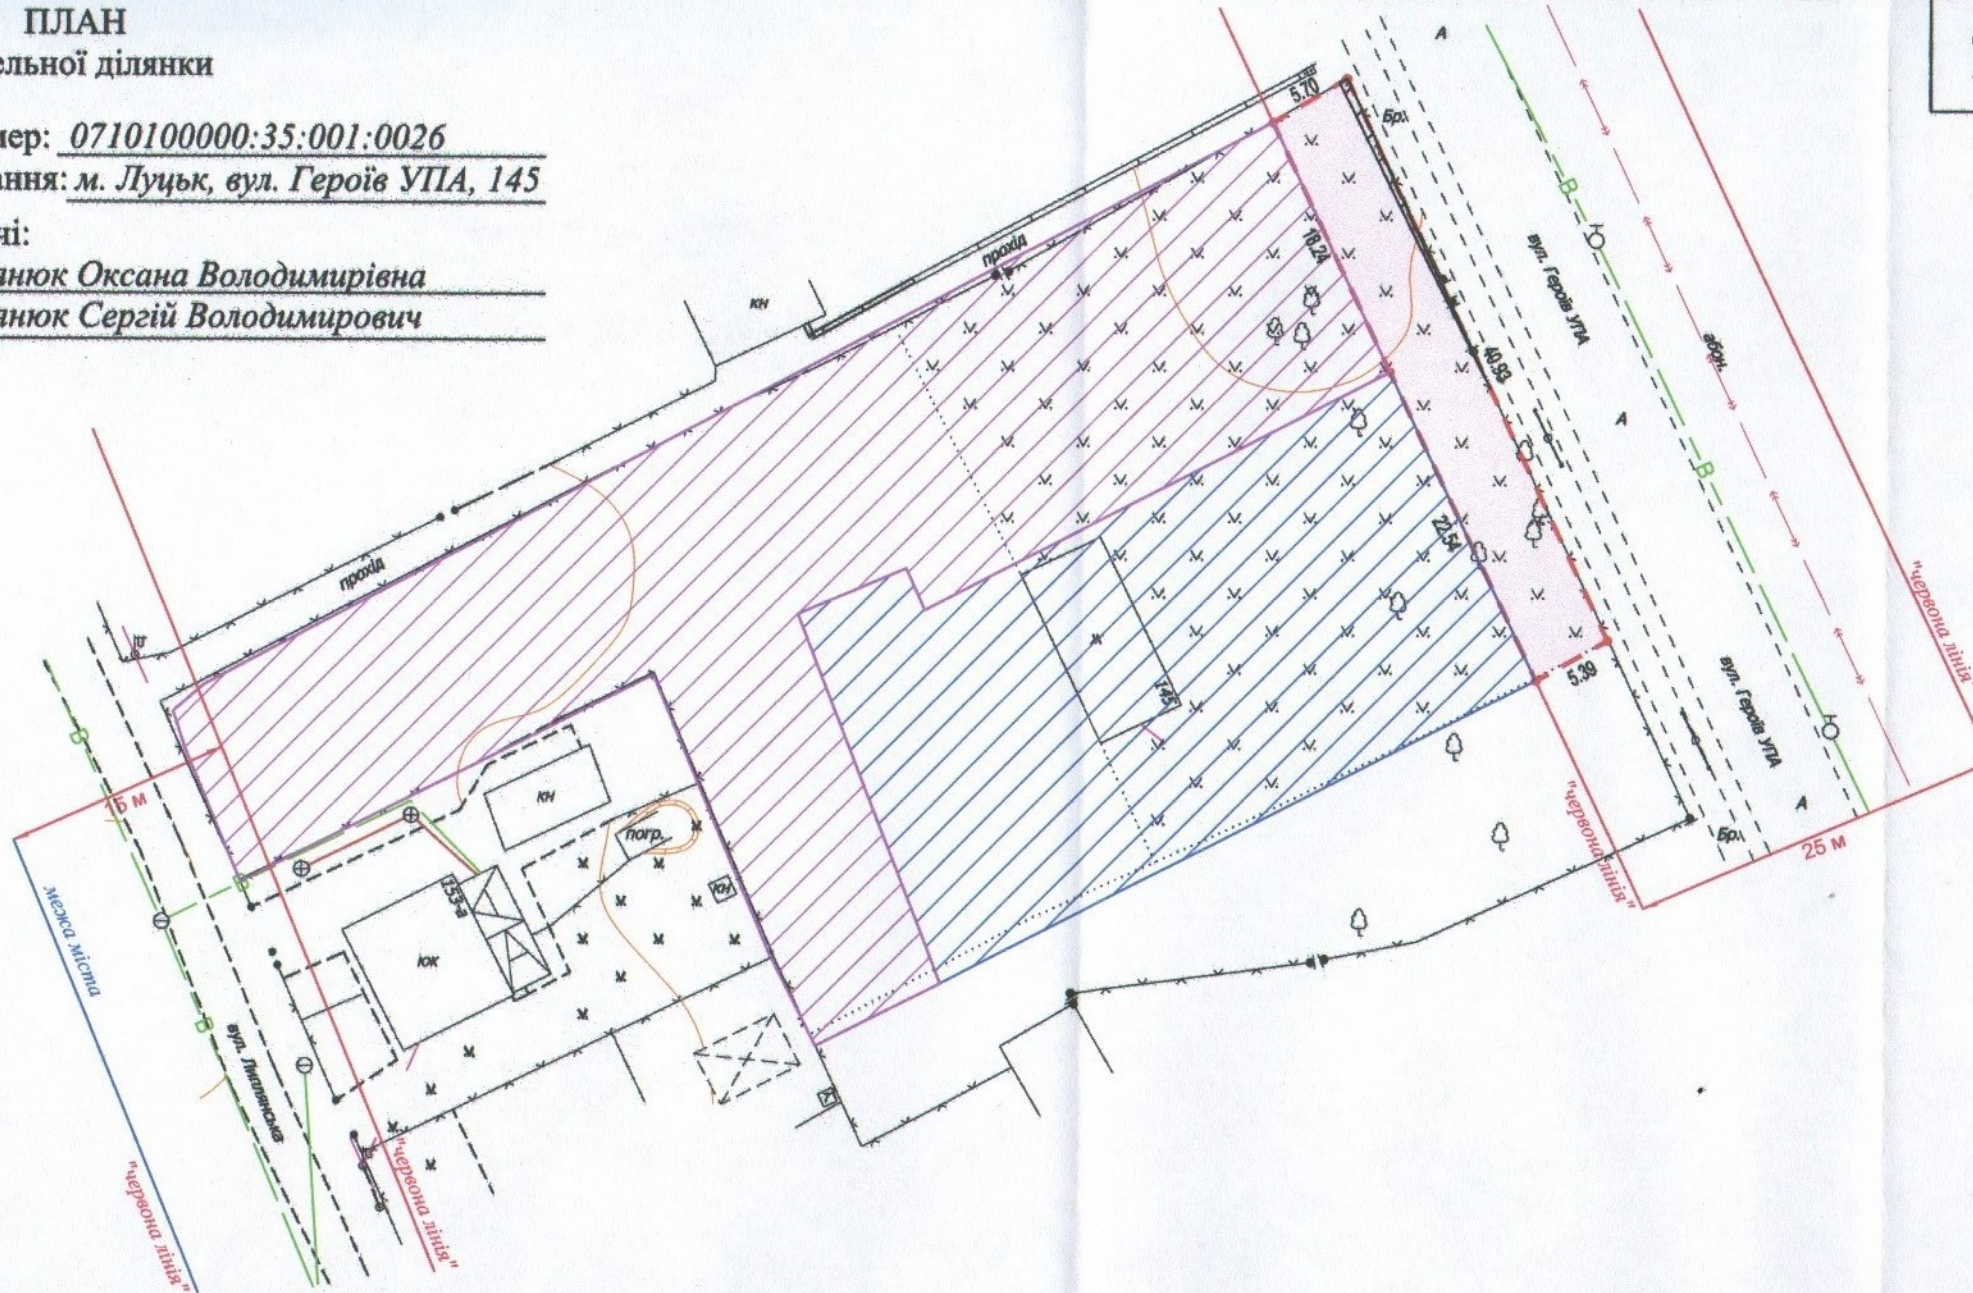

Додаток до рішення міської ради
 № _____ від "___" _____ 20__ р.

Ситуаційна схема

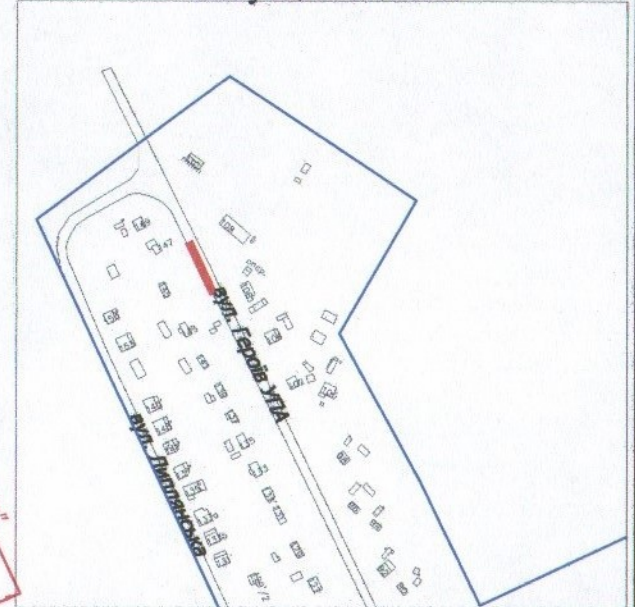

УМОВНІ ПОЗНАЧЕННЯ

- 0,0226 га — земельна ділянка, що надається в оренду в межах "червоних ліній" для обслуговування жилого будинку, господарських будівель і споруд [02.01 - для будівництва і обслуговування житлового будинку, господарських будівель і споруд (присадибна ділянка)]
- 0,0226 га — земельна ділянка, що була надана в оренду гр. Волянюк Є.М. згідно з договором оренди землі від 01.08.2007 за № 040707700313
- 0,1000 га — земельна ділянка гр. Волянюк О.В., гр. Волянюка С.В., право власності на яку зареєстровано в Державному реєстрі речових прав на нерухоме майно 21.11.2018, номери записів про право власності: 29029900, 29029932 відповідно, для будівництва і обслуговування житлового будинку, господарських будівель і споруд
- 0,0007 га — обмеження, встановлені щодо використання земельної ділянки (охоронна зона навколо інженерних комунікацій (01.08) - повітряна лінія електрозв'язку)
- 0,0226 га — обмеження, встановлені щодо використання земельної ділянки [території в червоних лініях (06.01.1)]
- 0,1528 га — землекористування гр. Волянюк О.В., Волянюка С.В. згідно з рішенням міської ради від 30.11.2022 № 37/30

СЕКРЕТАР МІСЬКОЇ РАДИ

Юрій БЕЗПЯТКО

Директор Відповідальний за якість робіт	Крисак А.І. інженер Галецький Д.В.	Масштаб 1: 500
ТЗОВ "ГЦНТП"		Площа ділянки (га)
		3 них в оренду
		0,0226
		0,0226