

ПЛАН



земельної ділянки

Кадастровий номер: 0710100000:31:086:0052

Місце розташування: м. Луцьк, вул. Трутовського, 12

Землекористувач: громадянка Кроціук Алла Іванівна

Ситуаційна схема

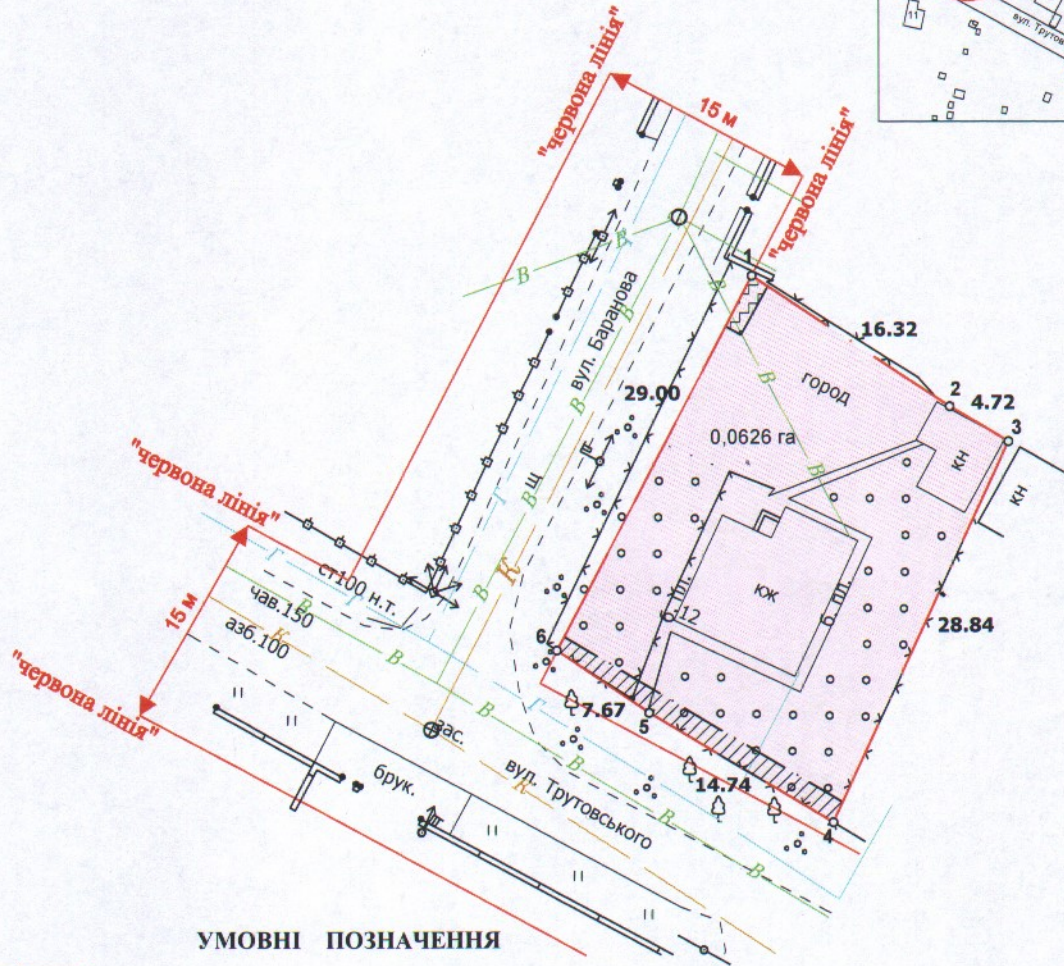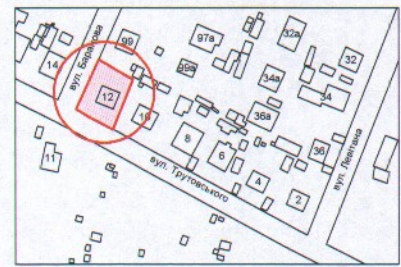

УМОВНІ ПОЗНАЧЕННЯ

- 0,0626 га — земельна ділянка, що передається у власність для будівництва і обслуговування житлового будинку, господарських будівель і споруд (присадибна ділянка) - 02.01
- 0,0032 га — обмеження, встановлене щодо використання земельної ділянки [охоронна зона навколо (уздовж) об'єкта енергетичної системи (01.05) - повітряна лінія електропередачі]
- 0,0005 га — обмеження, встановлене щодо використання земельної ділянки [охоронна зона навколо інженерних комунікацій (01.08) - водопровід]

СЕКРЕТАР МІСЬКОЇ РАДИ

Юрій БЕЗПЯТКО

ФОП	Кортоус В. М. КОРТОУС ВАСИЛЬ МИКОЛАЙОВИЧ Кортоус В. М.	Масштаб 1:500	
Сертифікований інженер-землепорядник	ФОП Кортоус В. М.	Ділянка (га)	з них у власність
		0,0626	0,0626

