



ПЛАН  
земельної ділянки

Кадастровий номер: 0721885000:01:001:0785

Місце розташування: Волинська область, Луцький район,  
с.Озерце, вул. Тракторна, 25

Землекористувач:  
громадянка Нарушевич Аріна Вячеславівна

Ситуаційна схема

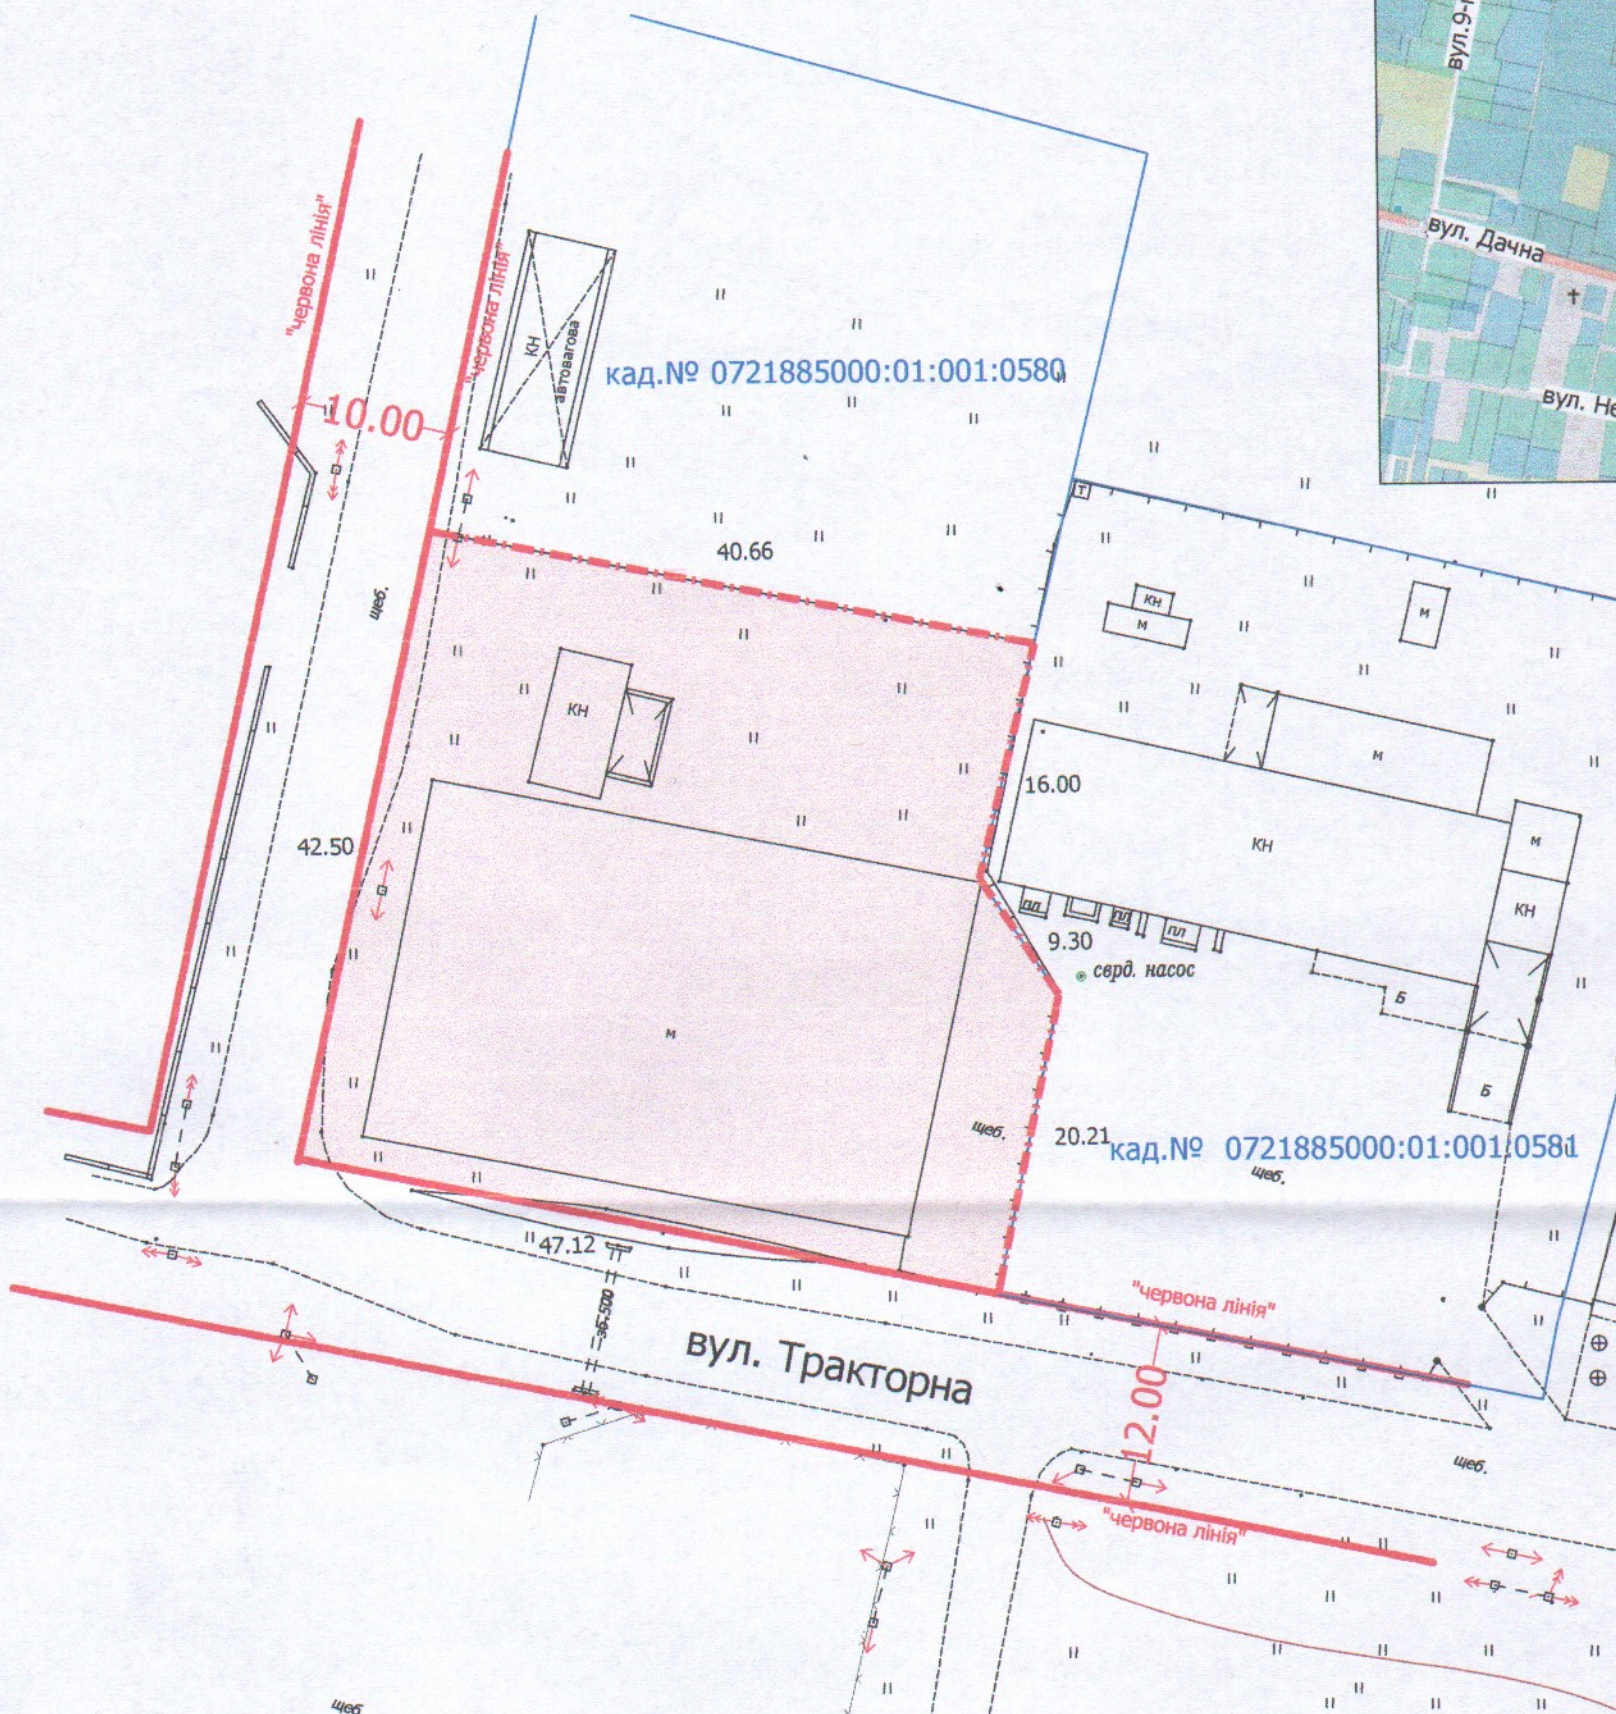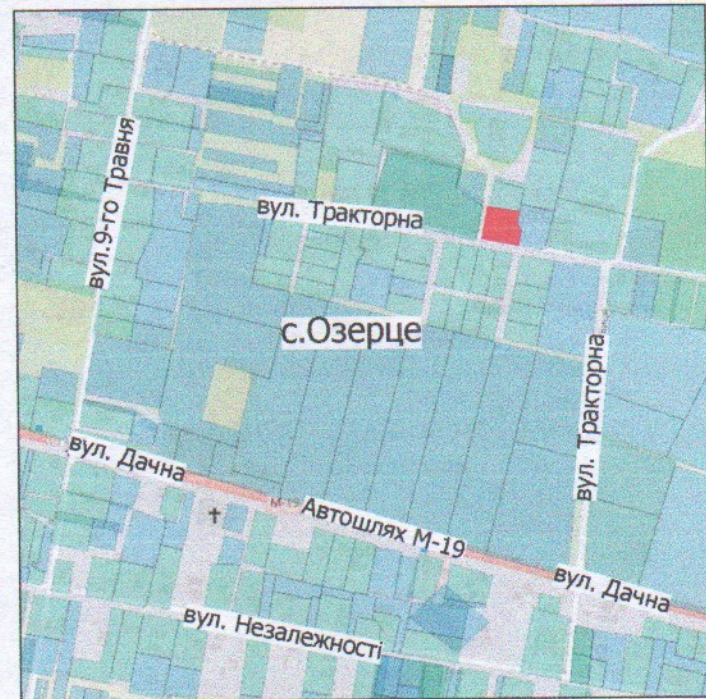

УМОВНІ ПОЗНАЧЕННЯ:

**0.1879га** - земельна ділянка, що надається в оренду громадянці Нарушевич Аріні Вячеславівні для іншого сільськогосподарського призначення (01.13)

СЕКРЕТАР МІСЬКОЇ РАДИ \_\_\_\_\_ **Юрій БЕЗПЯТКО**

ФОП	Ойцюсь О.О.	Масштаб 1:500	
Перевірив	Ойцюсь О.О.	Площа ділянки (га)	З них
Виконав	Куделя Ю.Л.		
Фізична особа-підприємець Ойцюсь Олександр Олександрович		у власність	в оренду
		0,1879	0,1879