


ПЛАН
земельної ділянки

Додаток до рішення міської ради
№ _____ від " ____ " _____ 20__ р.

Кадастровий номер: 0721885800:02:001:0010
Місце розташування: Волинська область,
Луцький район, с. Дачне, вул. Миру, 2
Землекористувач:
громадянин Войцихів Віктор Олександрович

Ситуаційна схема

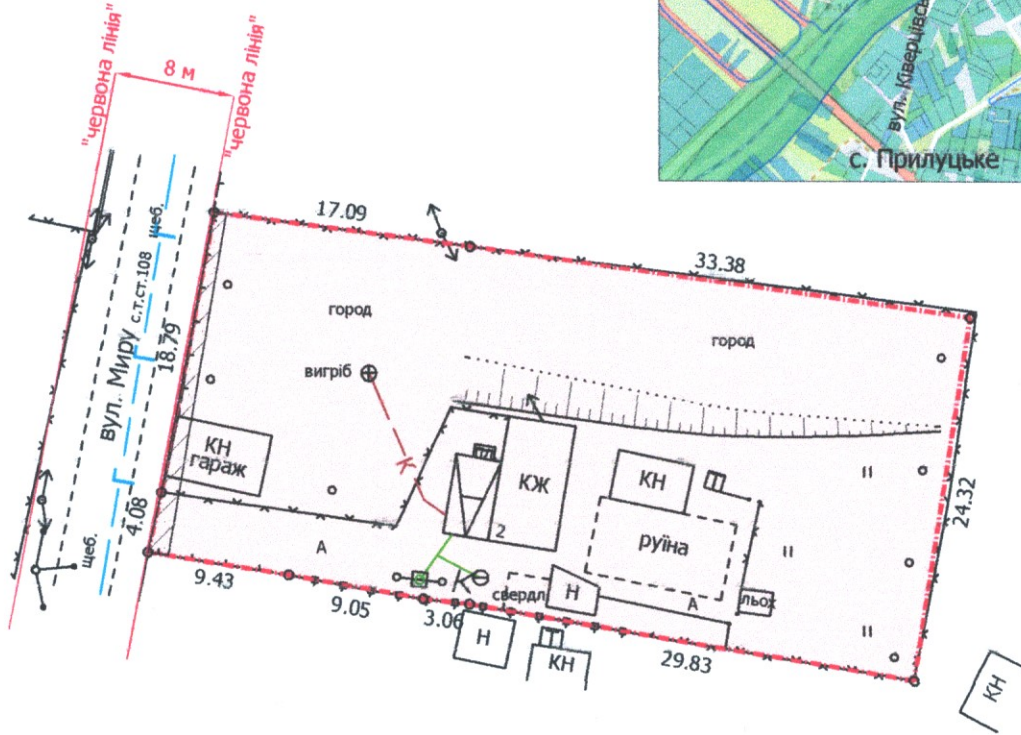


УМОВНІ ПОЗНАЧЕННЯ

- 0,1200 га — земельна ділянка, що передається безоплатно у власність для будівництва і обслуговування житлового будинку, господарських будівель і споруд (присадибна ділянка) (02.01)
- 0,0023 га — обмеження, встановлене щодо використання земельної ділянки [охоронна зона навколо інженерних комунікацій (01.08) - газопровід]

СЕКРЕТАР МІСЬКОЇ РАДИ

Юрій БЕЗПЯТКО

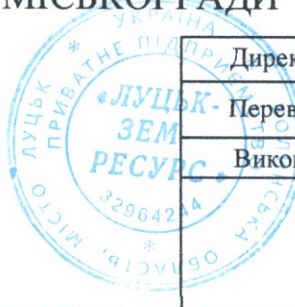

Директор	Завадський В.М.	Масштаб 1: 500
Перевірів	Завадський В.М.	
Виконав	Сілюк О.П.	Площа ділянки (га)
ПП "Луцькземресурс"		З них
		у власність
		0,1200
		0,1200