
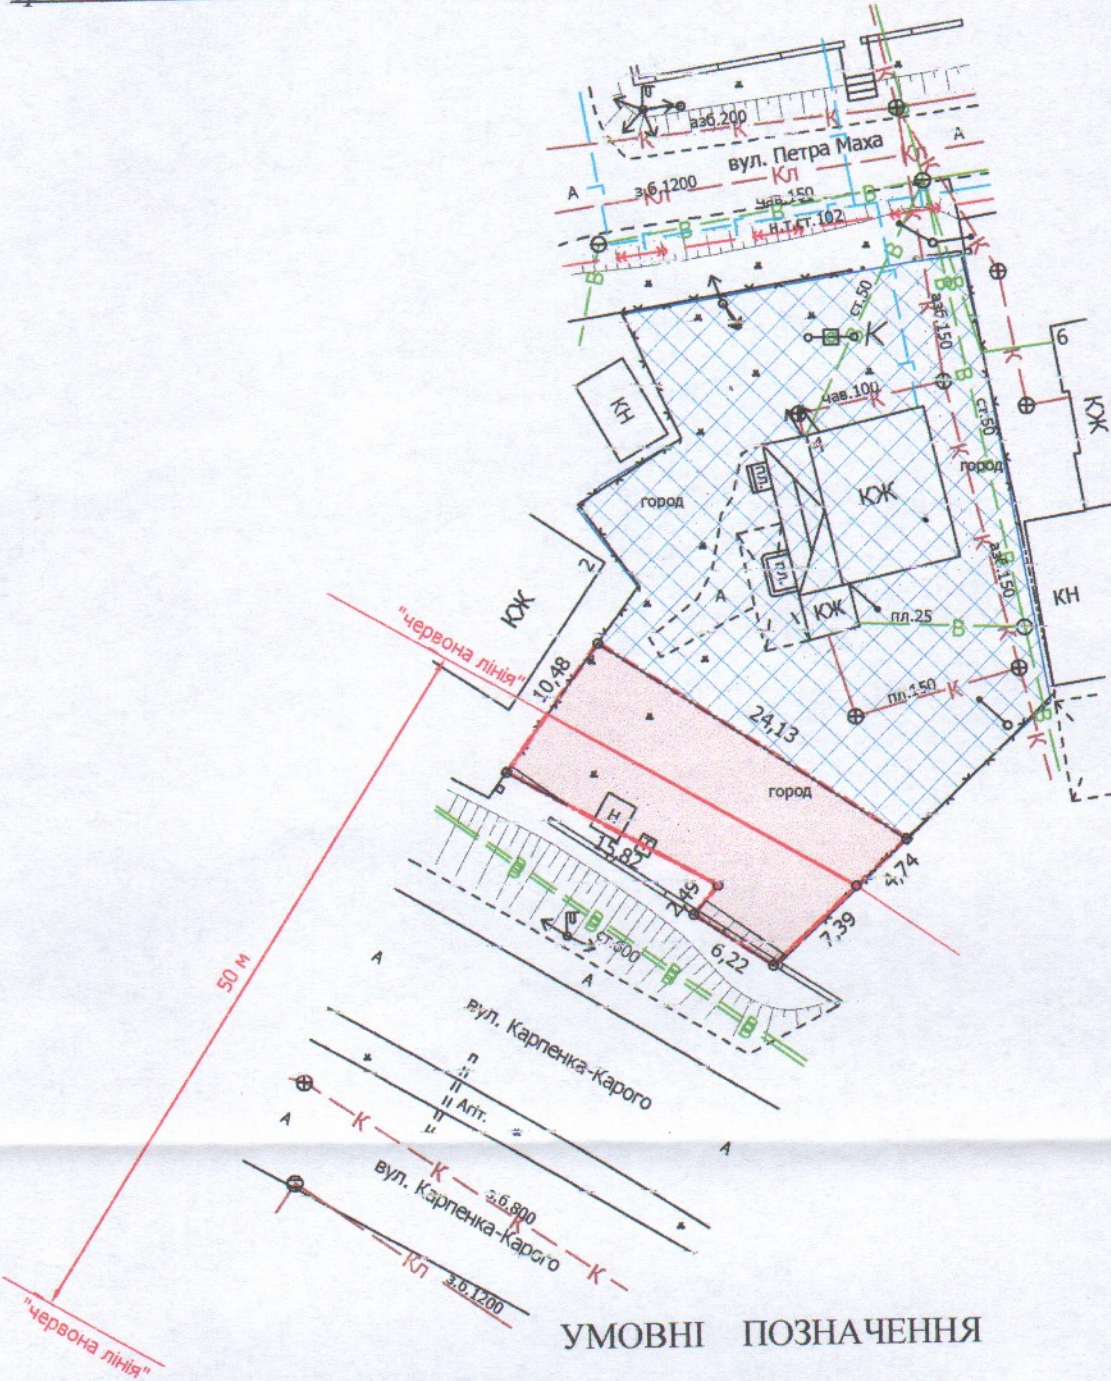


ПЛАН
земельної ділянки

Кадастровий №: 0710100000:22:121:0014
Місце розташування: м. Луцьк, вул. Петра Маха, 4
Землекористувач:
громадянин Ольховський Олександр Михайлович

Ситуаційний план

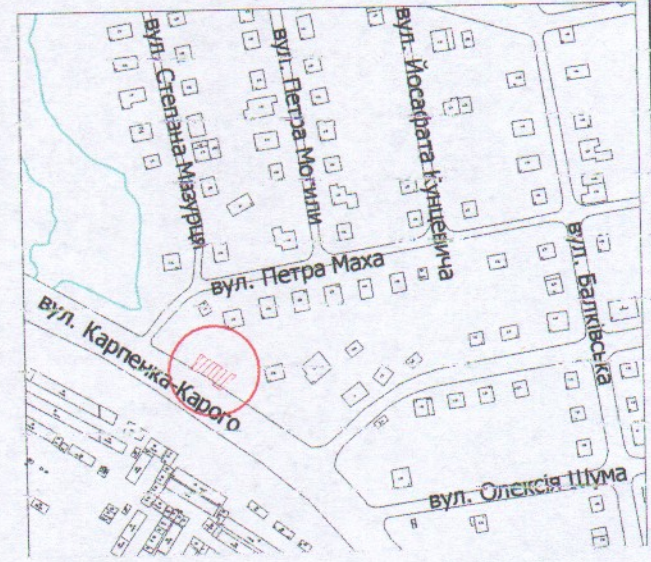

УМОВНІ ПОЗНАЧЕННЯ

- 0,0240 га** — земельна ділянка, що надається в оренду для будівництва та обслуговування жилого будинку, господарських будівель і споруд [02.01 - для будівництва і обслуговування житлового будинку, господарських будівель і споруд (присадибна ділянка)]
- 0,0240 га** — земельна ділянка, що була надана в оренду гр. Ольховському О.М., гр. Ольховському В.М. згідно з договором оренди земельної ділянки від 23.03.2006 за № 040607700078
- 0,0800 га** — земельна ділянка гр. Ольховського О.М., право власності на яку зареєстровано в Державному реєстрі речових прав на нерухоме майно 05.11.2014, номер запису про право власності: 7584856 та 28.03.2017, номер запису про право власності: 19750398, для будівництва і обслуговування житлового будинку, господарських будівель і споруд (присадибна ділянка)
- 0,0240 га** — обмеження, встановлене щодо використання земельної ділянки [зона охорони археологічного культурного шару (01.02.4)]
- 0,0240 га** — обмеження, встановлене щодо використання земельної ділянки [санітарно-захисна зона навколо (уздовж) об'єкта транспорту (01.03.1)]
- 0,0008 га** — обмеження, встановлене щодо використання земельної ділянки [охоронна зона навколо інженерних комунікацій (01.08) - водопровід]
- 0,0120 га** — обмеження, встановлене щодо використання земельної ділянки [території в червоних лініях (06.01.1)]

СЕКРЕТАР МІСЬКОЇ РАДИ

Юрій БЕЗПЯТКО

Директор *[підпис]* Завадський В.М.
Перевірив *[підпис]* Завадський В.М.
Виконав *[підпис]* Сілюк О.П.
ІП "Луцькземресурс"

Масштаб 1: 500	
Площа ділянки (га)	З них
	в оренду
0,0240	0,0240