
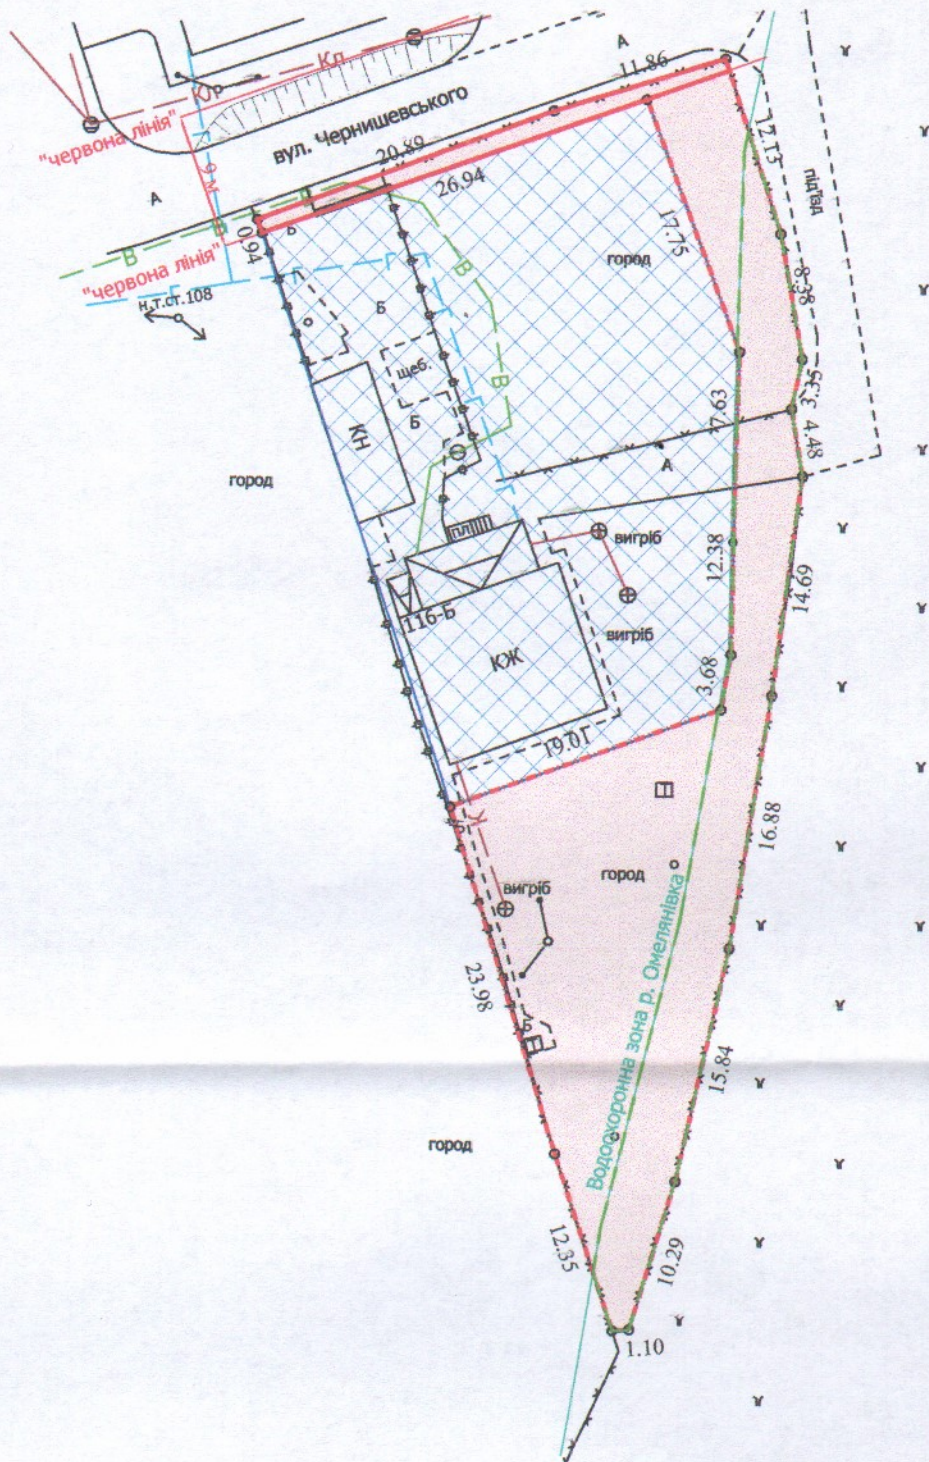


ПЛАН
земельної ділянки

Додаток до рішення міської ради
№ _____ від "___" _____ 202__ р.

Кадастровий №: 0710100000:21:110:0141
Місце розташування: м. Луцьк, вул. Чернишевського, 116-б
Землекористувачі:
громадянин Маркович Леонід Сергійович,
громадянин Маркович Андрій Сергійович

Ситуаційний план

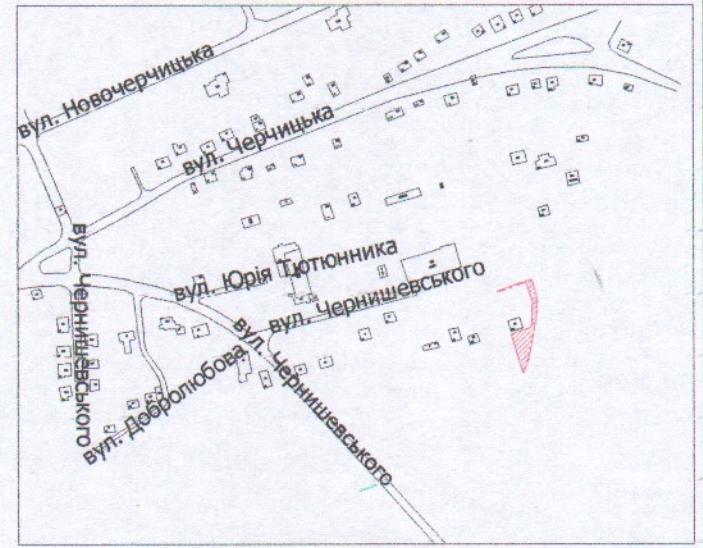

УМОВНІ ПОЗНАЧЕННЯ

- 0,0680 га** — земельна ділянка, що надається в оренду для обслуговування жилого будинку, господарських будівель і споруд [02.01 - для будівництва і обслуговування житлового будинку, господарських будівель і споруд (присадибна ділянка)]
- 0,1000 га** — земельна ділянка гр. Марковича Л.С., гр. Марковича А.С., право власності на яку зареєстровано в Державному реєстрі речових прав на нерухоме майно 26.08.2021, номери записів про право власності: 43694413, 43694463, для будівництва та обслуговування жилого будинку, господарських будівель і споруд
- 0,0680 га** — обмеження, встановлене щодо використання земельної ділянки [зона охорони археологічного культурного шару (01.02.4)]
- 0,0272 га** — обмеження, встановлене щодо використання земельної ділянки [водоохоронна зона (05.01)]
- 0,0036 га** — обмеження, встановлене щодо використання земельної ділянки [території в червоних лініях (06.01.1)]

СЕКРЕТАР МІСЬКОЇ РАДИ _____ **Юрій БЕЗПЯТКО**



Директор	<i>[підпис]</i>	Завадський В.М.	Масштаб 1: 500
Перевірив	<i>[підпис]</i>	Завадський В.М.	
Виконав	<i>[підпис]</i>	Сілюк О.П.	Площа земельної ділянки (га)
ПП "Луцькземресурс"			3 них
			в оренду
			0,0680
			0,0680