

Місце розташування: м. Луцьк, вул. Рівненська, 48

Землевласник:



Луцька міська територіальна громада, в особі
Луцької міської ради

Землекористувач:

**ТОВАРИСТВО З ОБМЕЖЕНОЮ ВІДПОВІДАЛЬНІСТЮ
"ІНВЕСТ-АКТИВ"**

Додаток до рішення міської ради
№ _____ від "___" _____ 202 р.

Ситуаційна схема

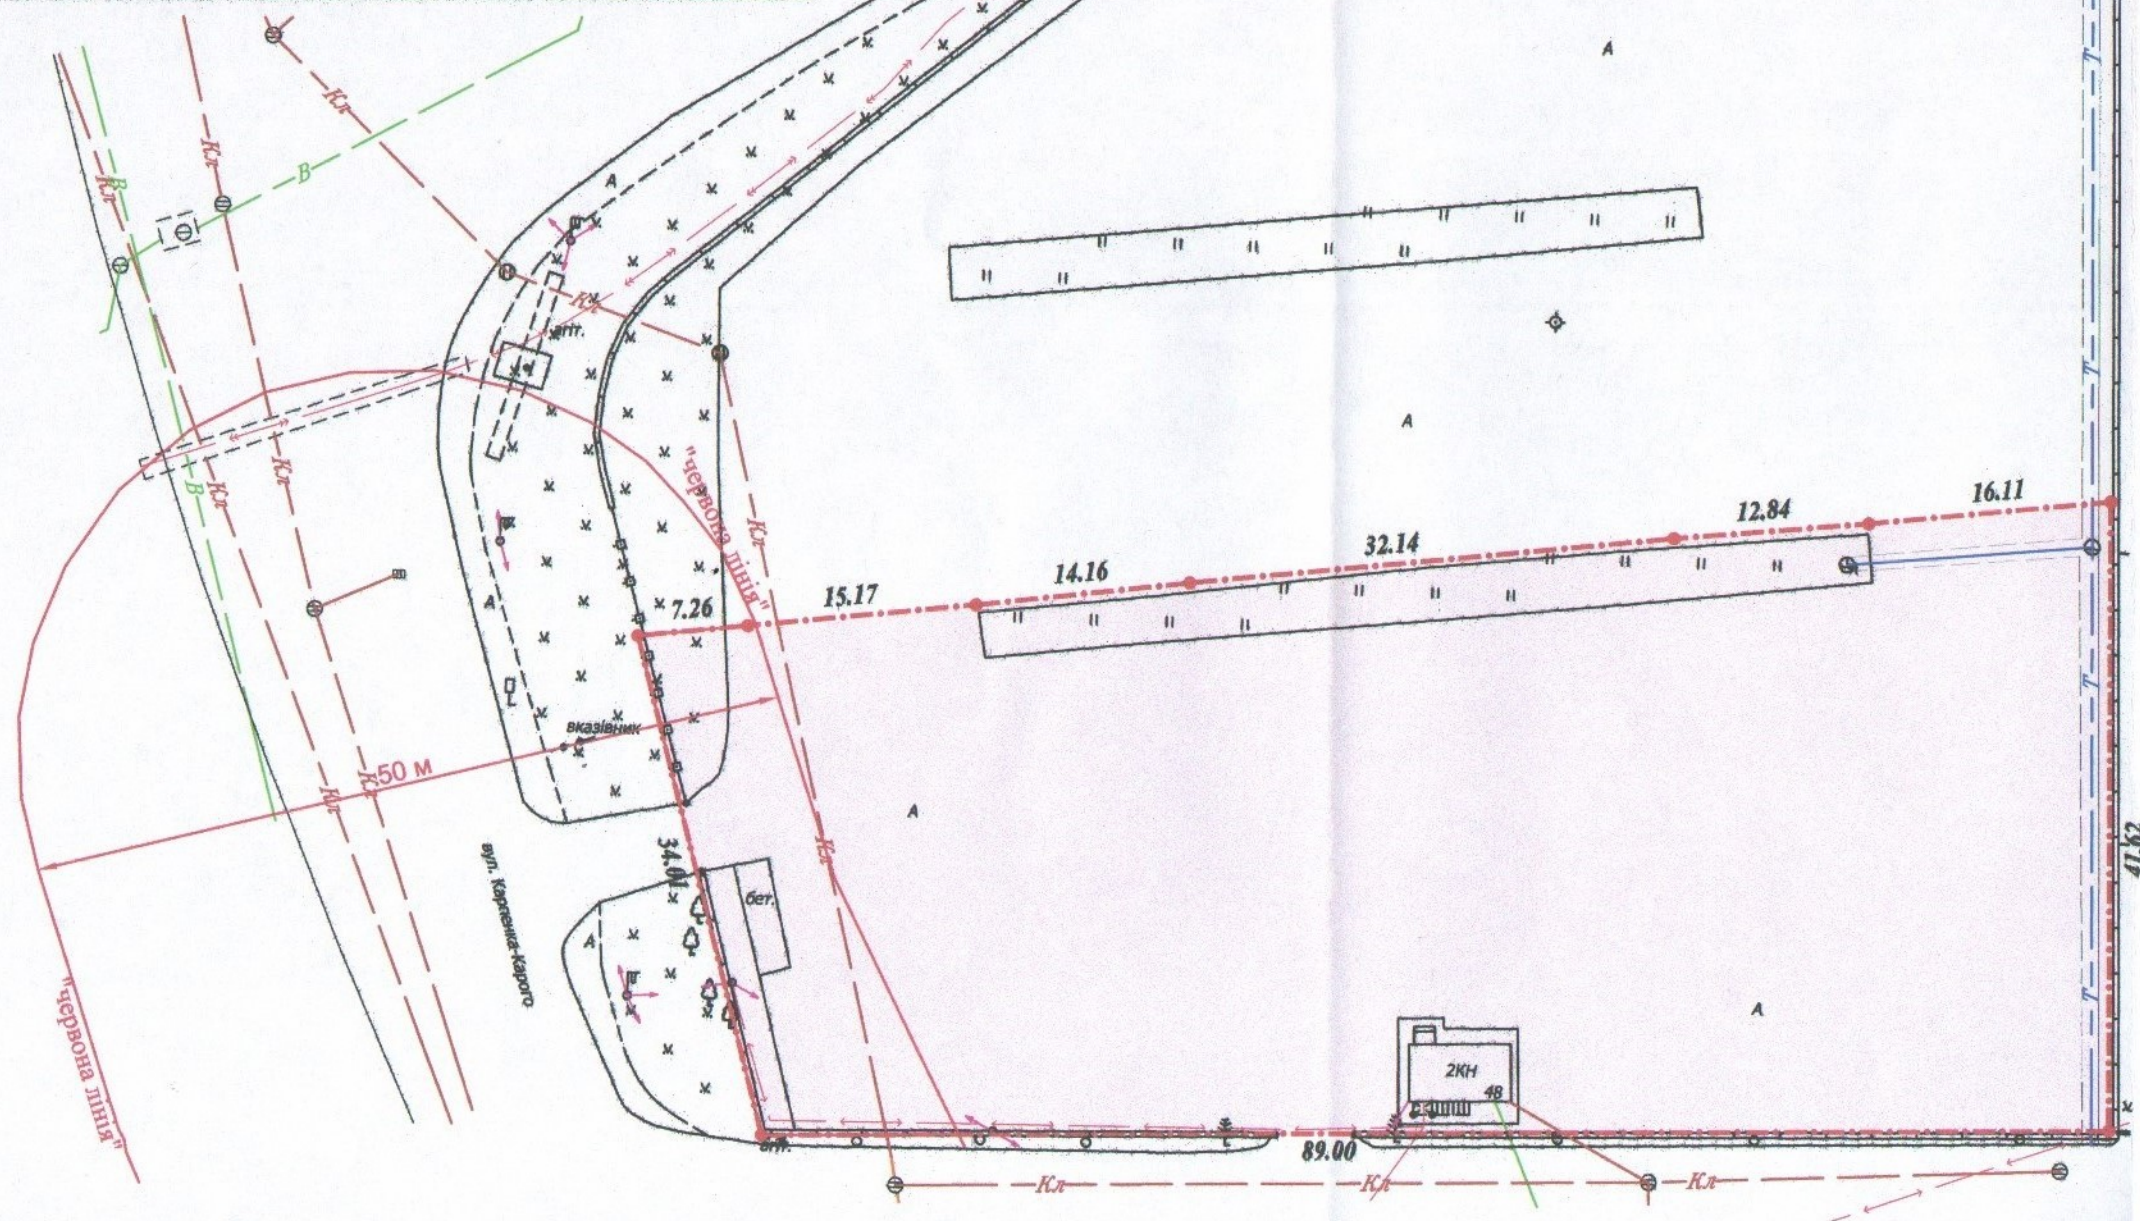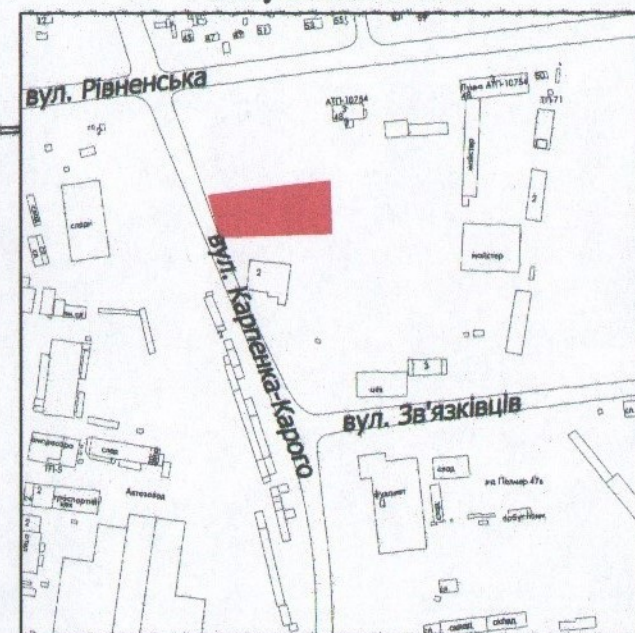

0,3502 ra

земельна ділянка, що планується до відведення в оренду із зміною цільового призначення з "для будівництва та обслуговування автоцентру" (11.02 - Для розміщення та експлуатації основних, підсобних і допоміжних будівель та споруд підприємств переробної, машинобудівної та іншої промисловості" на "для будівництва та обслуговування торгово-офісних приміщень" (03.07 - для будівництва та обслуговування будівель торгівлі)

0,3502 ra

земельна ділянка Луцької міської територіальної громади, в особі Луцької міської ради, право власності на яку зареєстровано в Державному реєстрі речових прав на нерухоме майно 05.11.2021, номер запису про право власності: 44920128

СЕКРЕТАР МІСЬКОЇ РАДИ

Юрій БЕЗПЯТКО

Директор	Крисак А.І.
Відповідальний за якість робіт	Галецький Д.В.

Масштаб 1: 500

Площа земельної ділянки (га)	0.3502
---------------------------------------	--------

3 них
в оренду
(із зміною цільового
призначення)