


ПЛАН  
 земельної ділянки  
 Кадастровий номер: 0721885800:01:001:2112  
 Місце розташування: Волинська область, Луцький район, с.Прилуцьке, вул. І.Богуна, 5  
 Землекористувач: громадянин Мирончук Микола Володимирович

Додаток до рішення міської ради  
 № \_\_\_\_\_ від "\_\_\_" \_\_\_\_\_ 202\_ р.



Ситуаційна схема

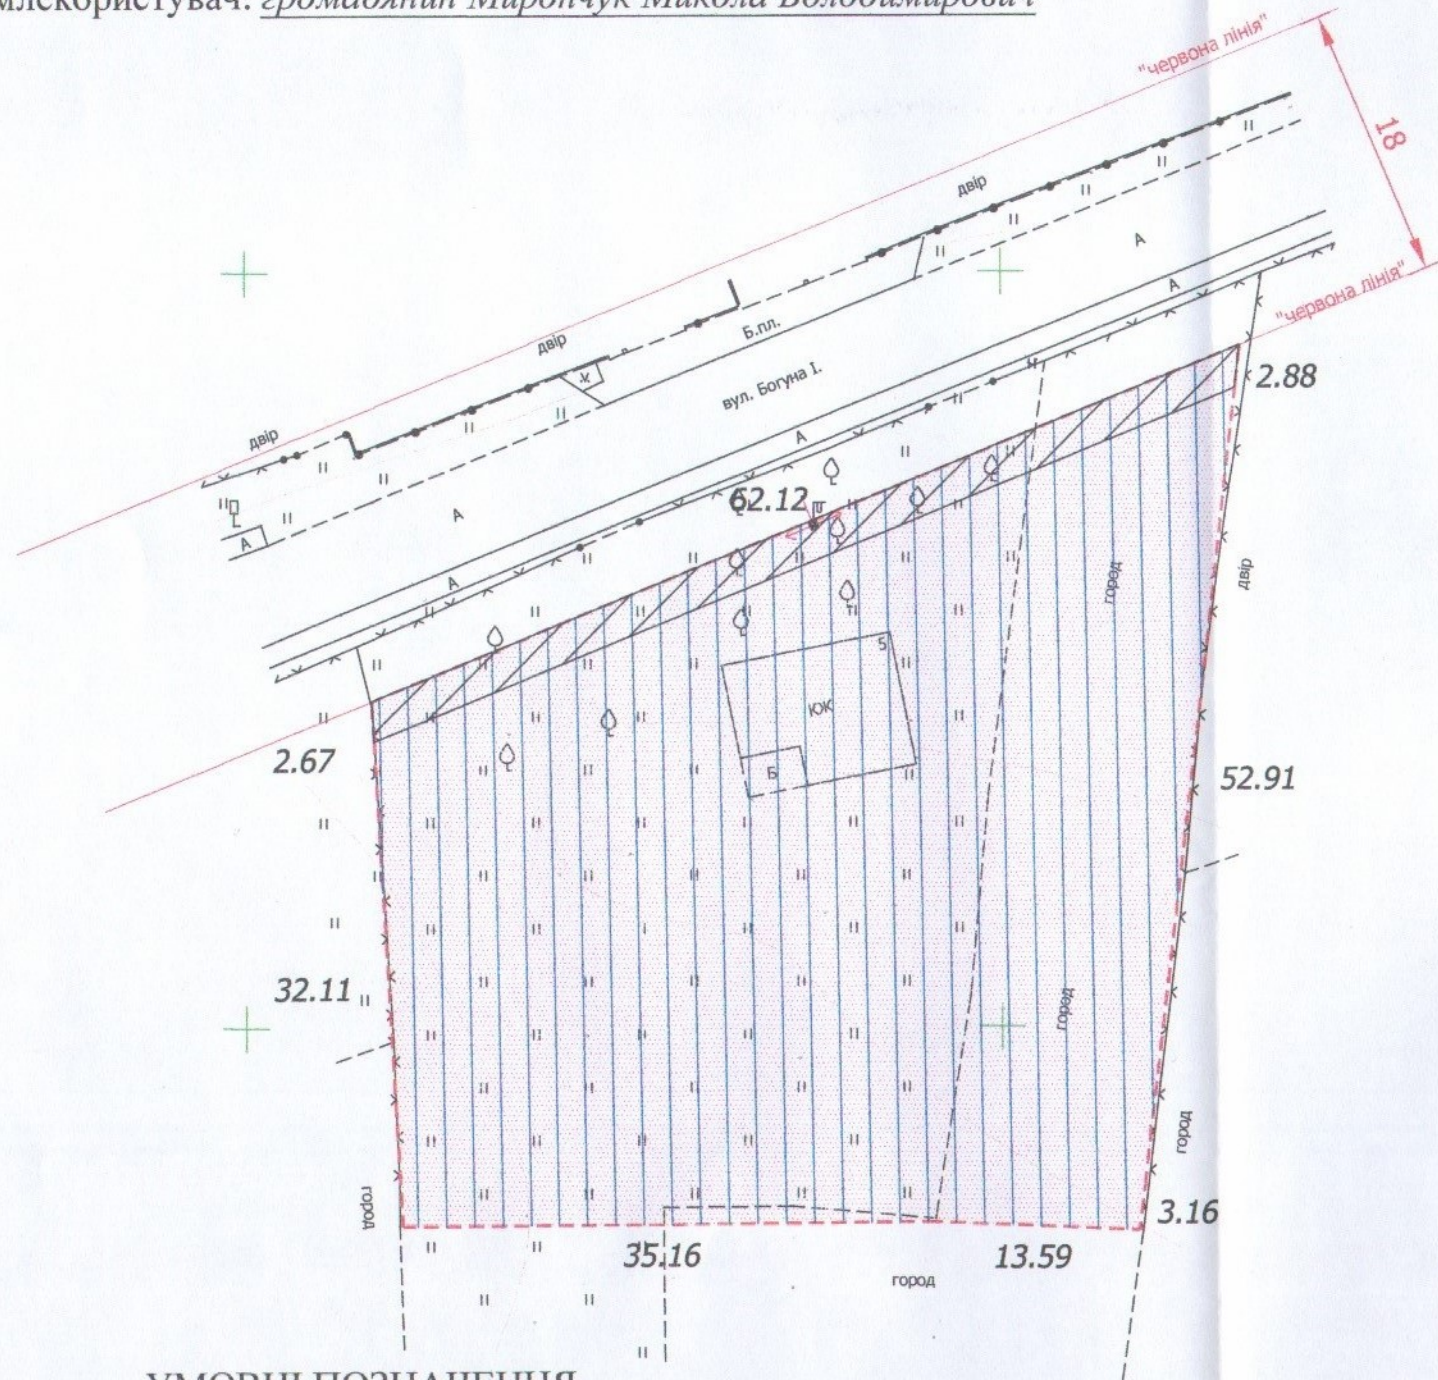

УМОВНІ ПОЗНАЧЕННЯ

- 0,2437 га - земельна ділянка, що передається безоплатно у власність для будівництва і обслуговування житлового будинку, господарських будівель і споруд (присадибна ділянка) (02.01)
- 0,0156 га - обмеження, встановлене щодо використання земельної ділянки (охоронна зона навколо (вздовж) об'єкта енергетичної системи ЛЕП 0,4кВ) (01.05)
- 0,2437 га - обмеження, встановлене щодо використання земельної ділянки (охоронна зона навколо (вздовж) санітарно-захисна зона від кладовища) (03.01)



Юрій БЕЗПЯТКО

Директор	Костельна О.І.	Маштаб 1:1000		
Виконавчий	Макухін Д.В.			
Перевірник	Майстер Н.В.	Площа ділянки (га)	З них	
			у власність	в оренду
		0.2437	0.2437	-