

ПЛАН
земельної ділянки

Кадастровий номер: 0721885800:01:001:0024


Адреса: Волинська область, Луцький район,
с. Прилуцьке

Землекористувач:

гр. Ковальчук Катерина Павлівна

Додаток до рішення міської ради
№ _____ від " ____ " _____ 20__ р.

Ситуаційна схема

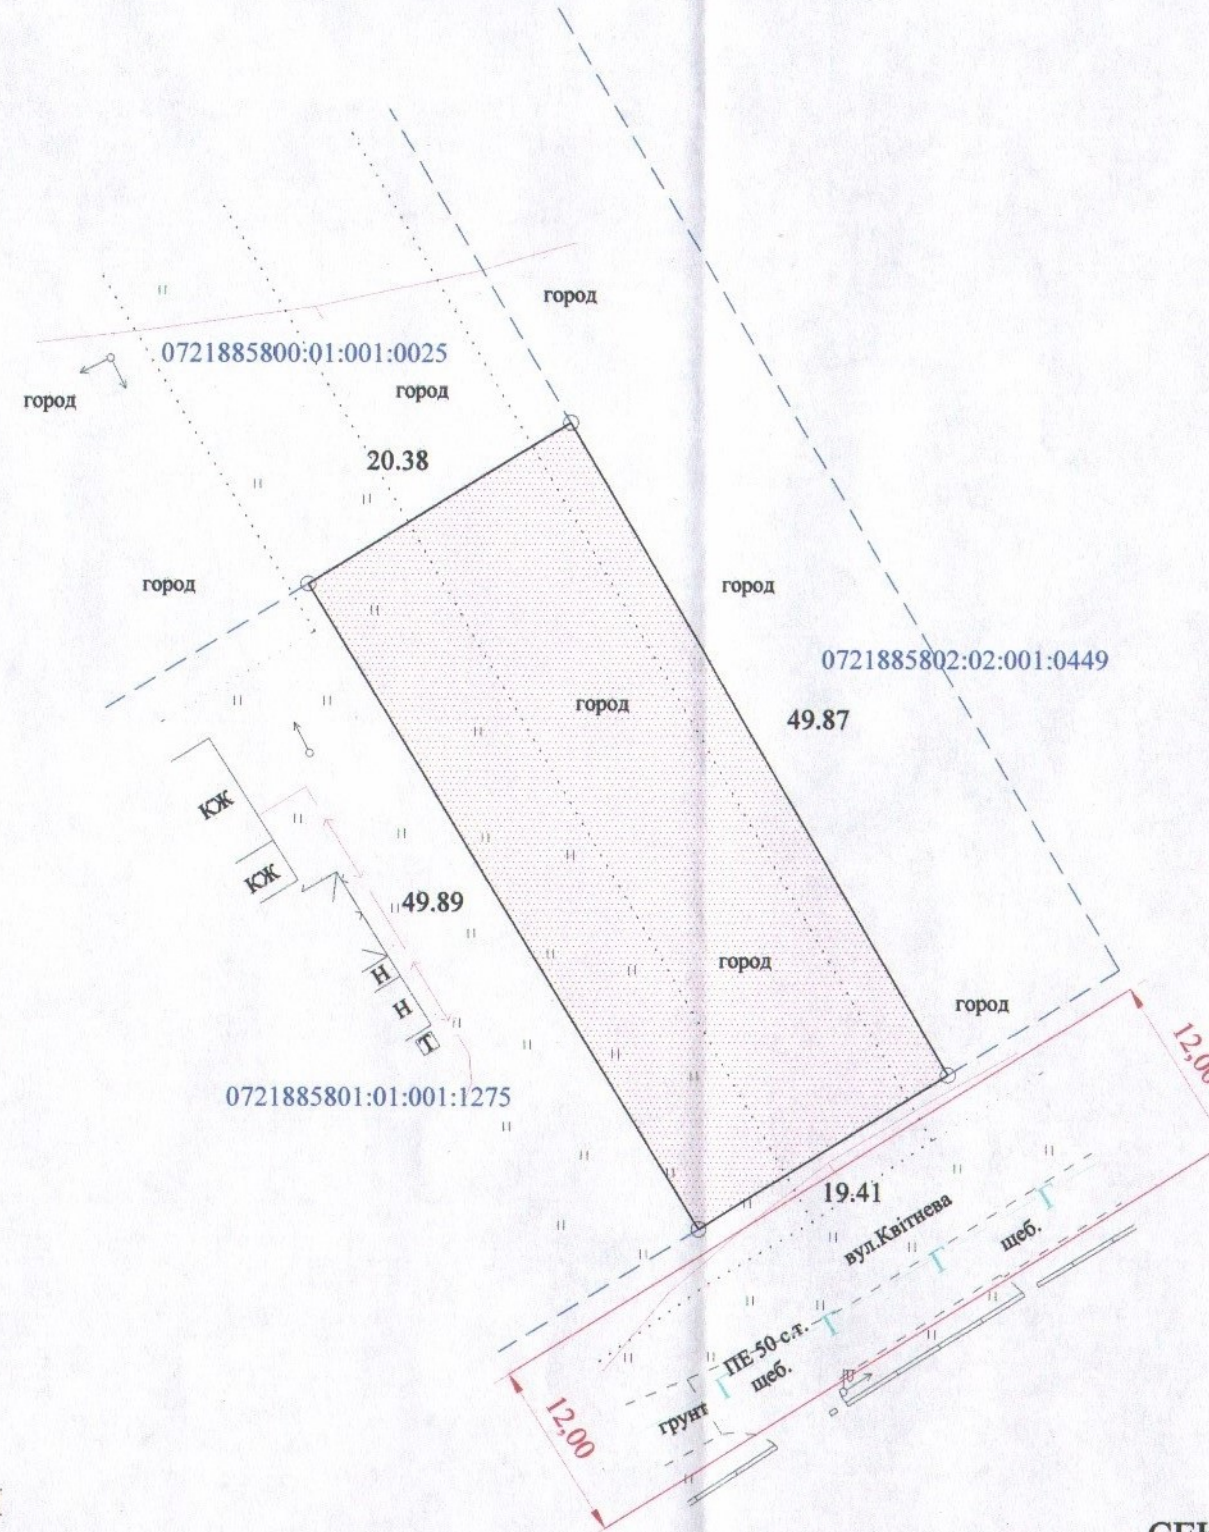

УМОВНІ ПОЗНАЧЕННЯ

0,0992 га — земельна ділянка гр. Ковальчук К.П., цільове призначення якої змінюється з "для ведення особистого селянського господарства" (01.03) на "для будівництва і обслуговування житлового будинку, господарських будівель і споруд (присадибна ділянка)" (02.01)

СЕКРЕТАР МІСЬКОЇ РАДИ _____ **Юрій БЕЗПЯТКО**



		Масштаб 1: 500	
Площа ділянки (га)	З них		
	у власність (зміна цільового)	в оренду	
0,0992	0,0992	-	