
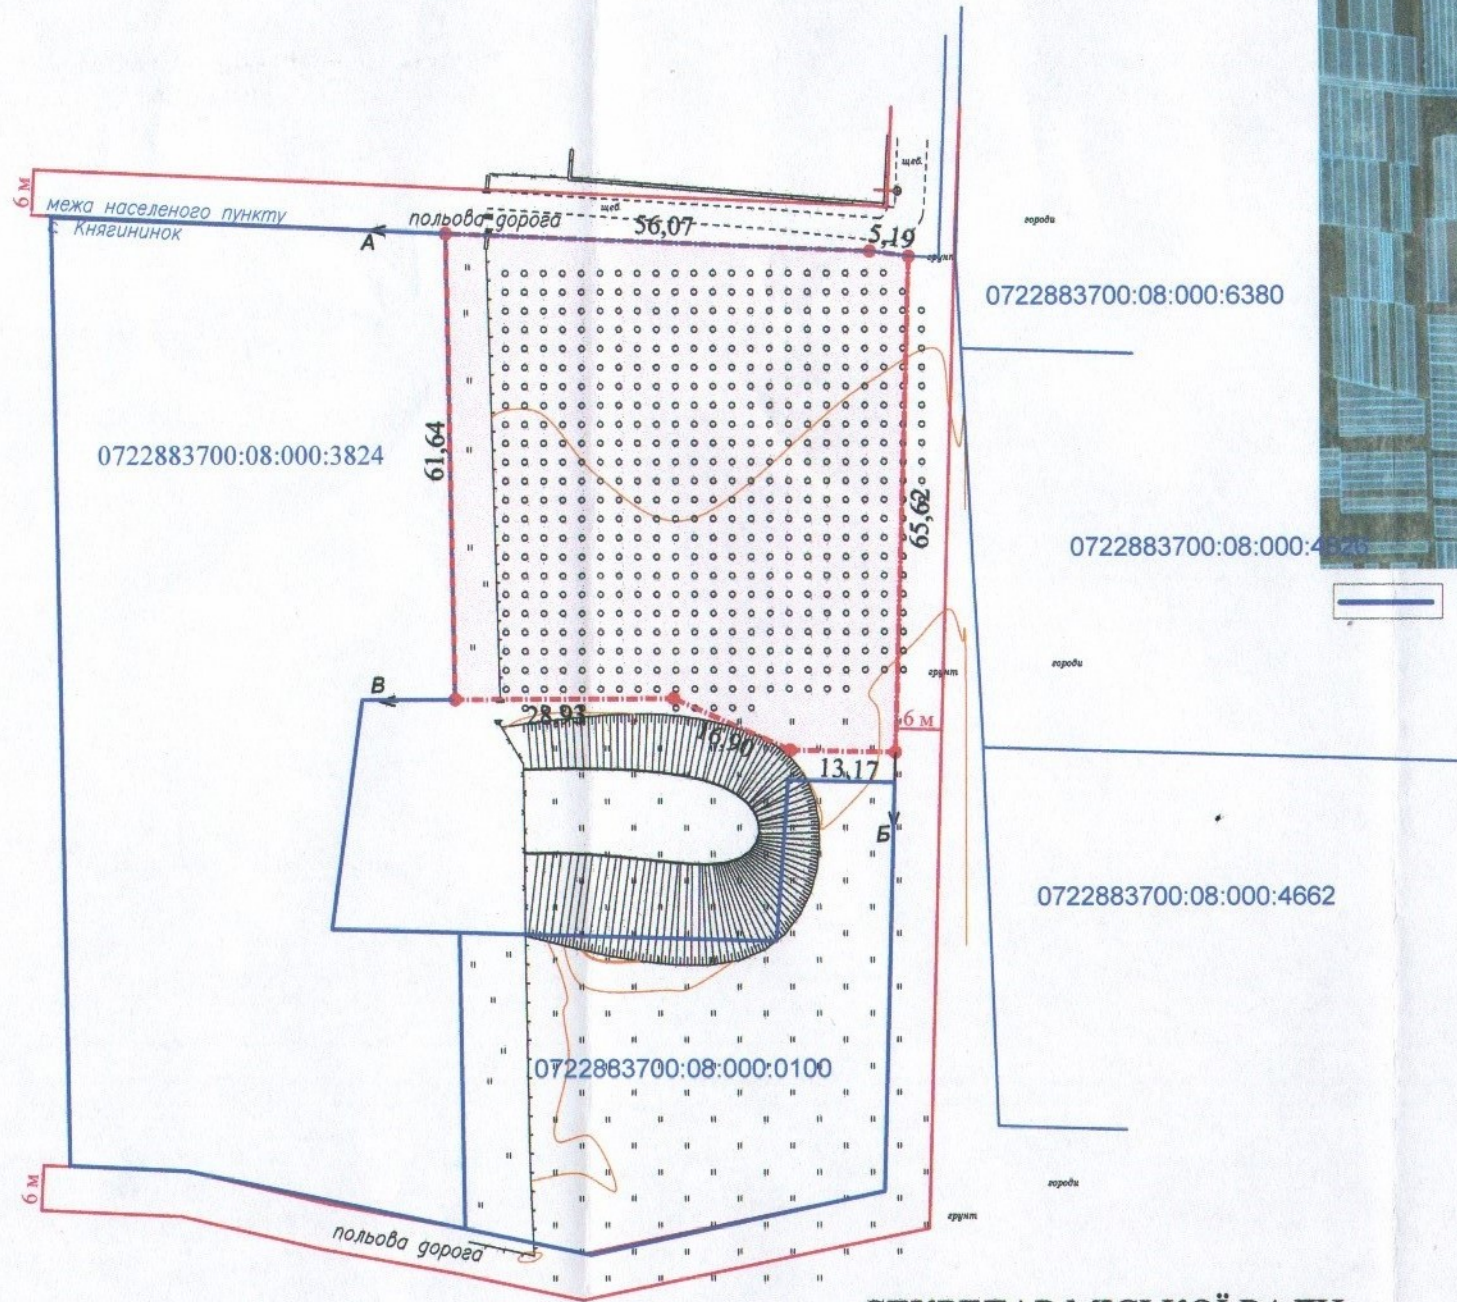


ПЛАН
земельної ділянки

Кадастровий номер: 0722883700:08:000:0097
 Місце розташування: Волинська область, Луцький район, за межами населених пунктів Луцької міської територіальної громади (с. Княгининок)
 Власник: громадянка Сардачук Мирослава Володимирівна (свідоцтва про право на спадщину за законом від 10.11.2020 № 813, згідно з сертифікатом на право на земельну частку (пай) в колишньому КСП «Агрофірма "Маяк"» серія ВЛ № 0154578 від 15.10.1997, який зареєстрований 18.10.1997 за № 536)

Додаток до рішення міської ради
 № _____ від "___" _____ 20__ р.

Ситуаційна схема

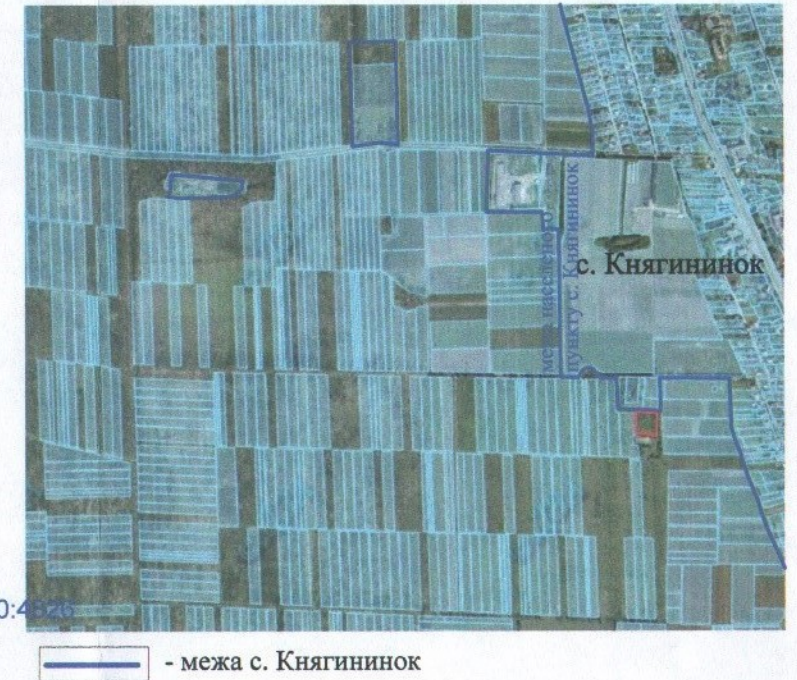

СЕКРЕТАР МІСЬКОЇ РАДИ

Юрій БЕЗПЯТКО

УМОВНІ ПОЗНАЧЕННЯ

0,3749 га — виділення в натурі (на місцевості) земельної частки (паю) № 660 "а" (багаторічні насадження), відповідно до свідоцтва про право на спадщину за законом від 10.11.2020 № 813, згідно з сертифікатом на право на земельну частку (пай) в колишньому КСП «Агрофірма "Маяк"» серія ВЛ № 0154578 від 15.10.1997, який зареєстрований 18.10.1997 за № 536, для ведення особистого селянського господарства (01.03)

Директор Відповідальний за якість робіт	Крисак А.І. Галецький Д.В.	Масштаб 1: 1000	
ТЗОВ "ГЦНТІ" ТРО ВАДИМОВИЧ		Площа ділянки (га)	З них у власність
		0,3749	-