

ПЛАН
земельної ділянки

Кадастровий номер: 0722883700:08:000:0100

Місце розташування: Волинська область, Луцький район, за межами населених пунктів Луцької міської територіальної громади (с. Княгининок)

Власник:


громадянка Сардачук Мирослава Володимирівна
(свідцтва про право на спадщину за законом від 10.11.2020 № 813, згідно з сертифікатом на право на земельну частку (пай) в колишньому КСП «Агрофірма "Маяк"» серія ВЛ № 0154578 від 15.10.1997, який зареєстрований 18.10.1997 за № 536)

Додаток до рішення міської ради
№ _____ від "___" _____ 20__ р.

Ситуаційна схема



— - межа с. Княгининок

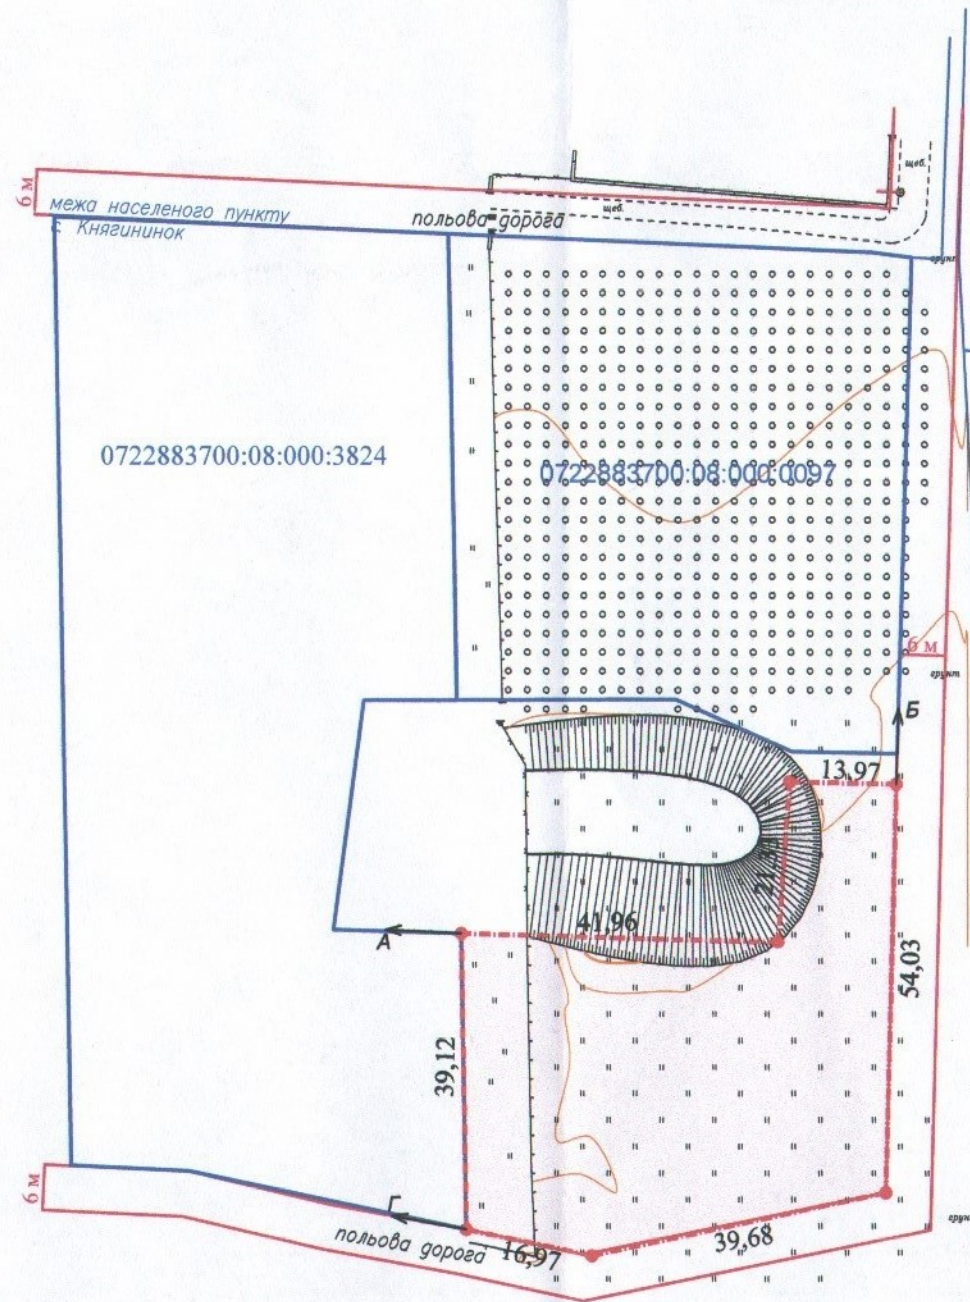

СЕКРЕТАР МІСЬКОЇ РАДИ

Юрій БЕЗПЯТКО

УМОВНІ ПОЗНАЧЕННЯ

0,2461 га — виділення в натурі (на місцевості) земельної частки (паю) № 660 "б" (багаторічні насадження), відповідно до свідцтва про право на спадщину за законом від 10.11.2020 № 813, згідно з сертифікатом на право на земельну частку (пай) в колишньому КСП «Агрофірма "Маяк"» серія ВЛ № 0154578 від 15.10.1997, який зареєстрований 18.10.1997 за № 536, для ведення особистого селянського господарства (01.03)

Директор Відповідальний за якість робіт Крисак А.І. Сергій Галецький Д.В. Інженер-землебудівник ТзОВ "ГІНТІ+" ГАЛЕЦЬКИЙ ДМИТРО ПЕТРОВИЧ		Масштаб 1: 1000	
Площа ділянки (га)	З них		
	у власність		
0,2461			-