

ПЛАН
земельної ділянки

Кадастровий номер: 0710100000:42:010:0090


Місце розташування: м. Луцьк, вул. Карбишева, 1

Землекористувач:

громадянка Подзійей Олена Зіновіївна

Додаток до рішення міської ради
від " " 202 р №

Ситуаційна схема

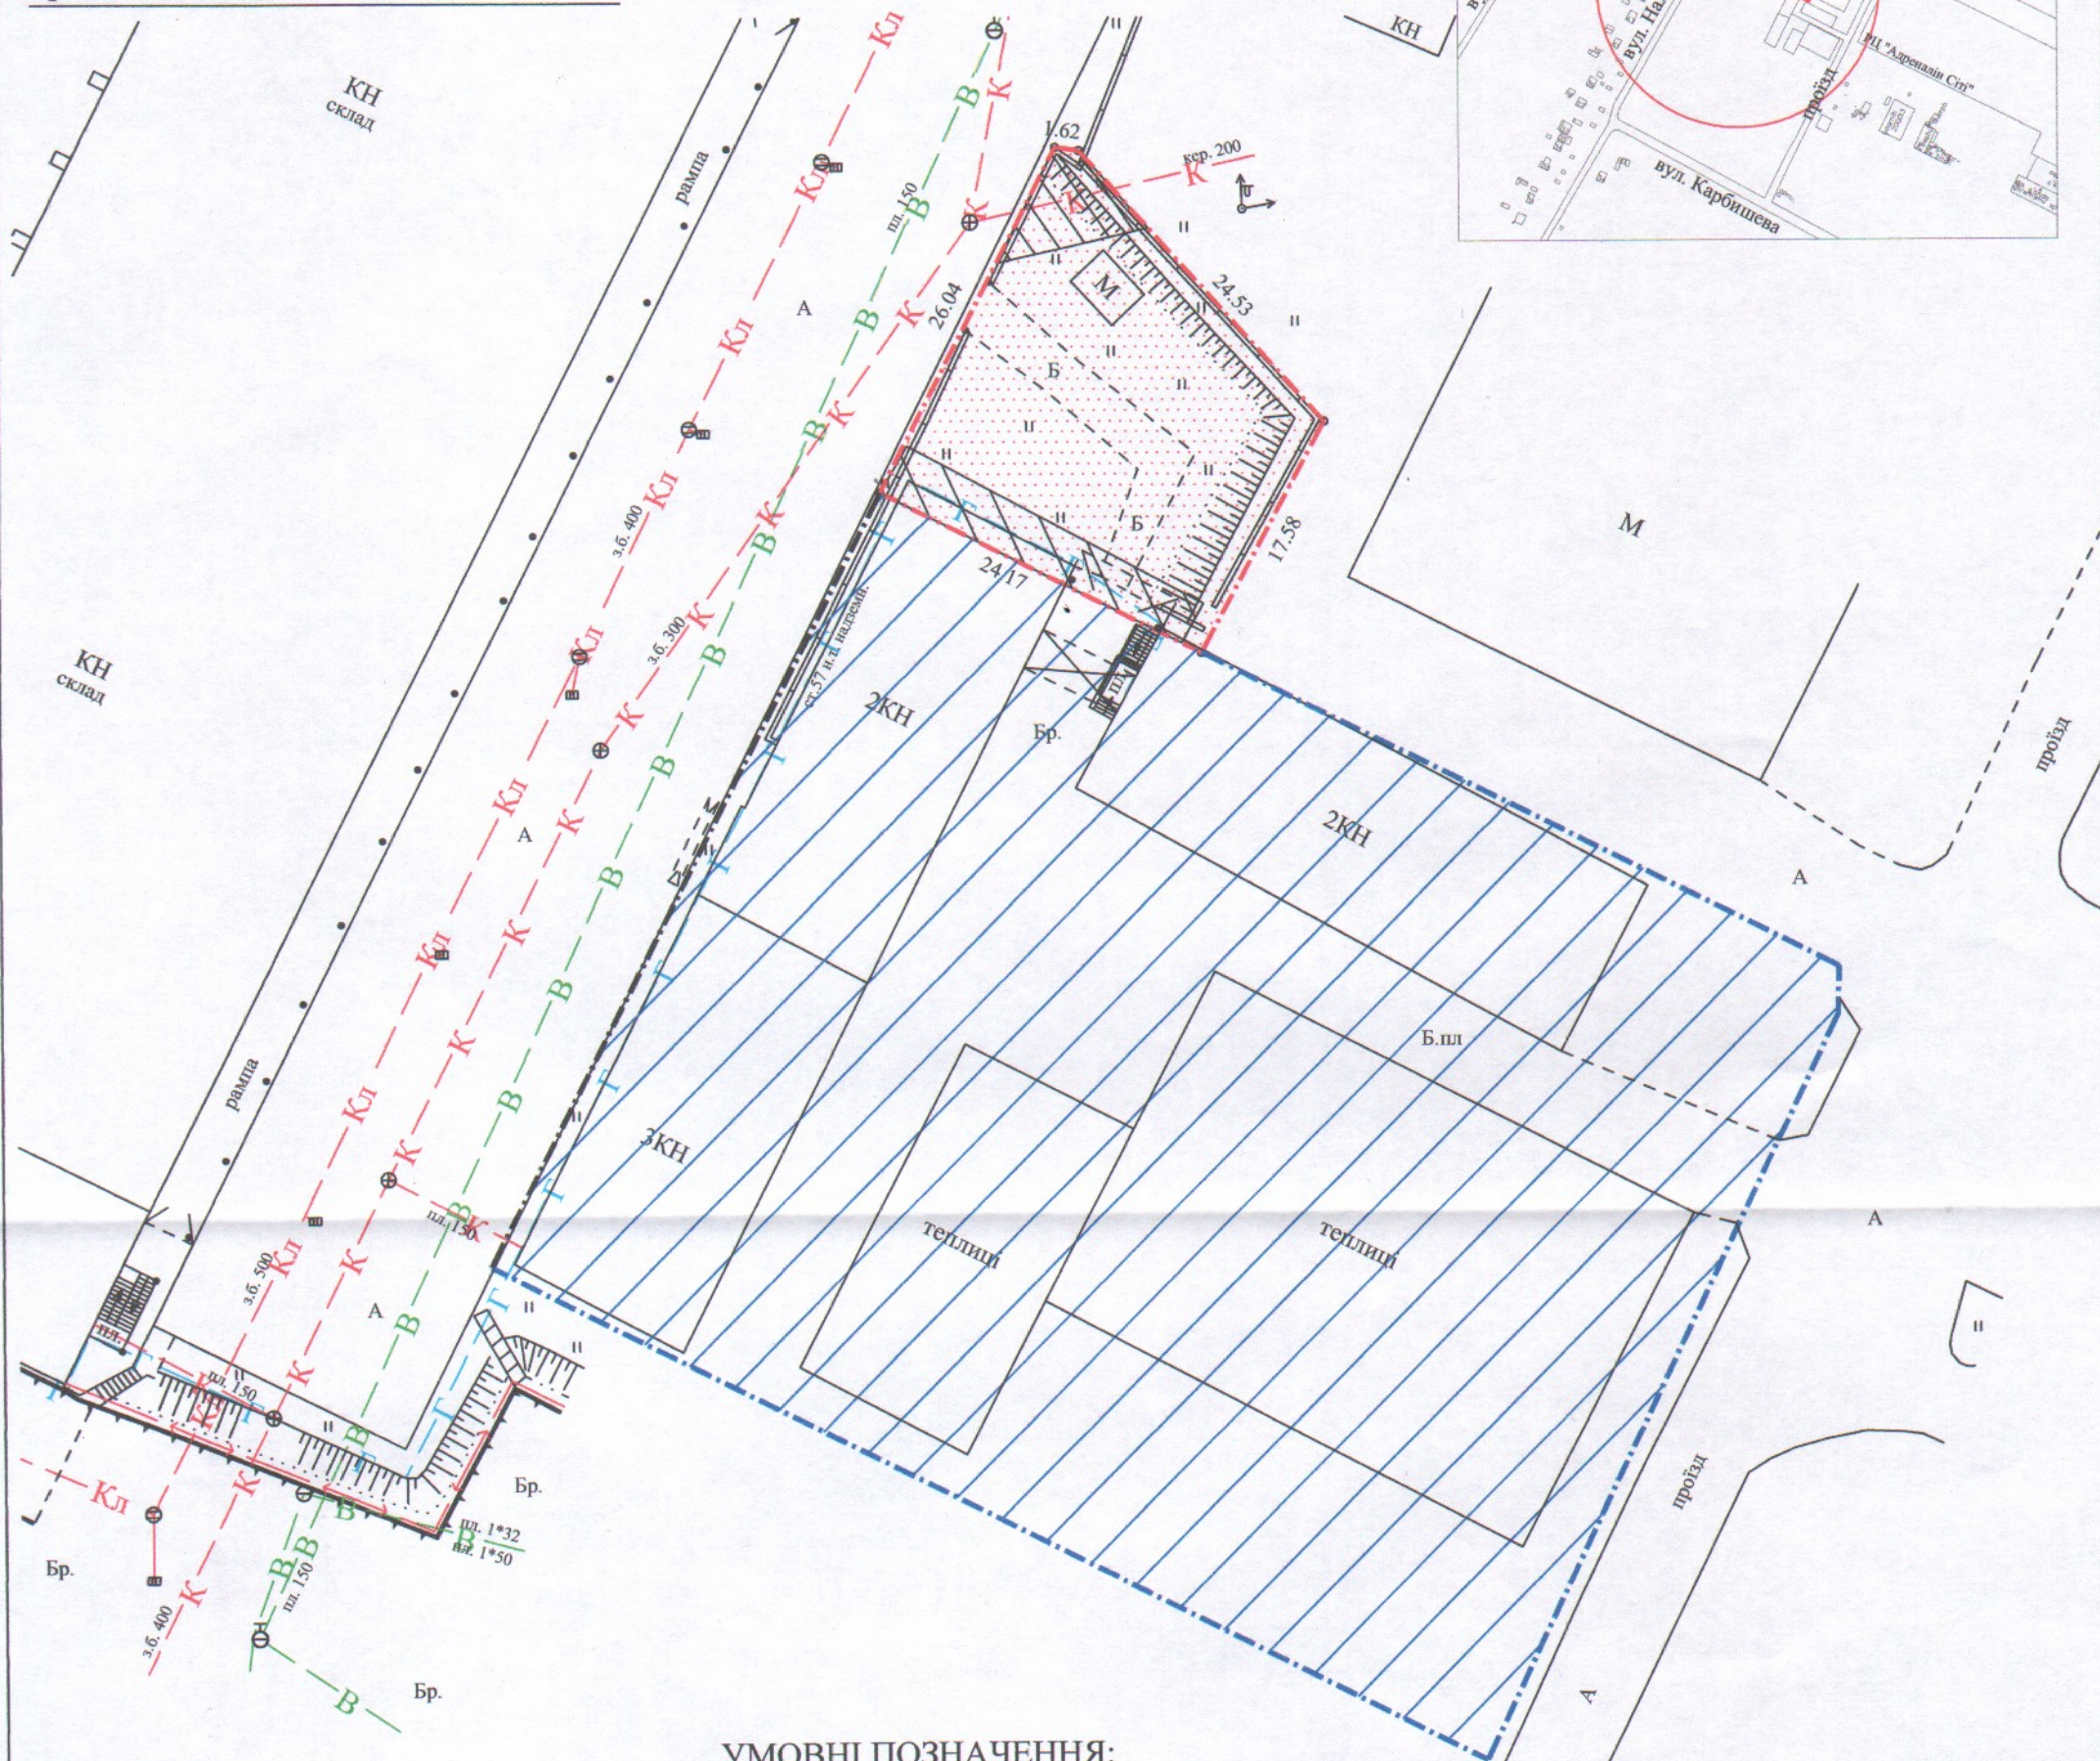

УМОВНІ ПОЗНАЧЕННЯ:

- 0,0544 га** - земельна ділянка, що надається в оренду гр. Подзійей О.З. для будівництва та обслуговування офісно-складських приміщень (03.15 - для будівництва та обслуговування інших будівель громадської забудови)
- 0,0544 га** - земельна ділянка, що надана в оренду ТОВ "РЕГІОНАЛЬНИЙ ЦЕНТР ЛОГІСТИКИ ТА ДИСТРИБ'ЮЦІЇ" (право оренди зареєстровано в Державному реєстрі речових прав на нерухоме майно від 08.10.2021, номер запису 44442618), згідно з договором оренди землі від 26.07.2021
- 0,0114 га** - обмеження, встановлене щодо використання земельної ділянки (охоронна зона навколо інженерних комунікацій (01.08) - каналізація, газопровід)
- 0,0544 га** - обмеження, встановлене щодо використання земельної ділянки [санітарно-захисна зона навколо об'єкта (03.01)]
- 0,4321 га** - земельна ділянка гр. Подзійей О.З., право власності на яку зареєстровано у Державному реєстрі речових прав на нерухоме майно 29.11.2018, номер запису про право власності: 29179641, для обслуговування тепличного господарства

СЕКРЕТАР МІСЬКОЇ РАДИ _____ **Юрій БЕЗПЯТКО**

Підприємць Шубич С.С.
 Відповідальний за якість робіт Шубич С.С.
 Виконав Шубич С.С.
ФОП Шубич С.С.

Масштаб 1:500	
Площа земельної ділянки (га)	3 них
	в оренду
0,0544	0,0544