


Ситуаційна схема

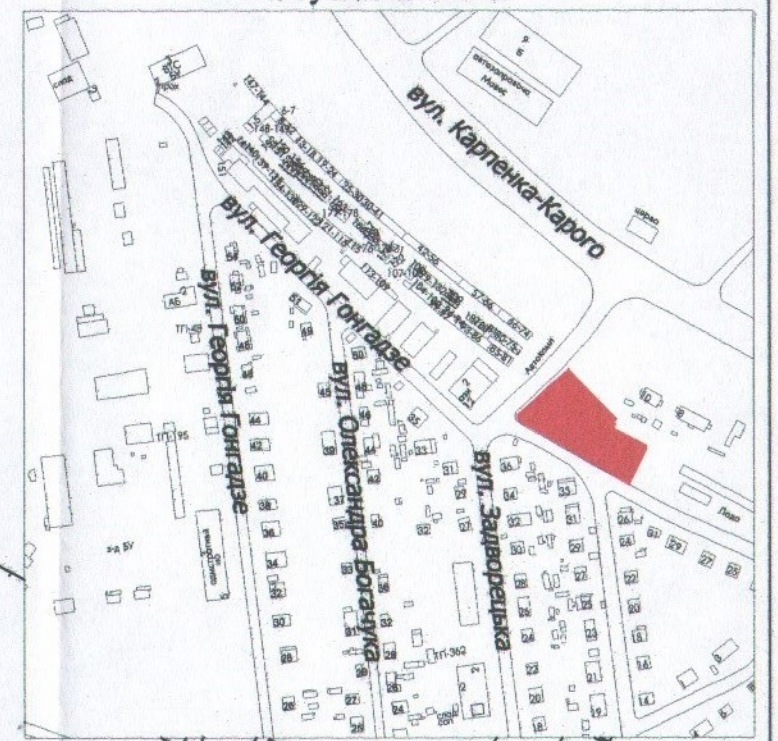


**ПЛАН**  
земельної ділянки

Місце розташування: м. Луцьк, вул. Сірої дивізії, 10-а

Землевласник:

Луцька міська територіальна громада, в особі Луцької міської ради

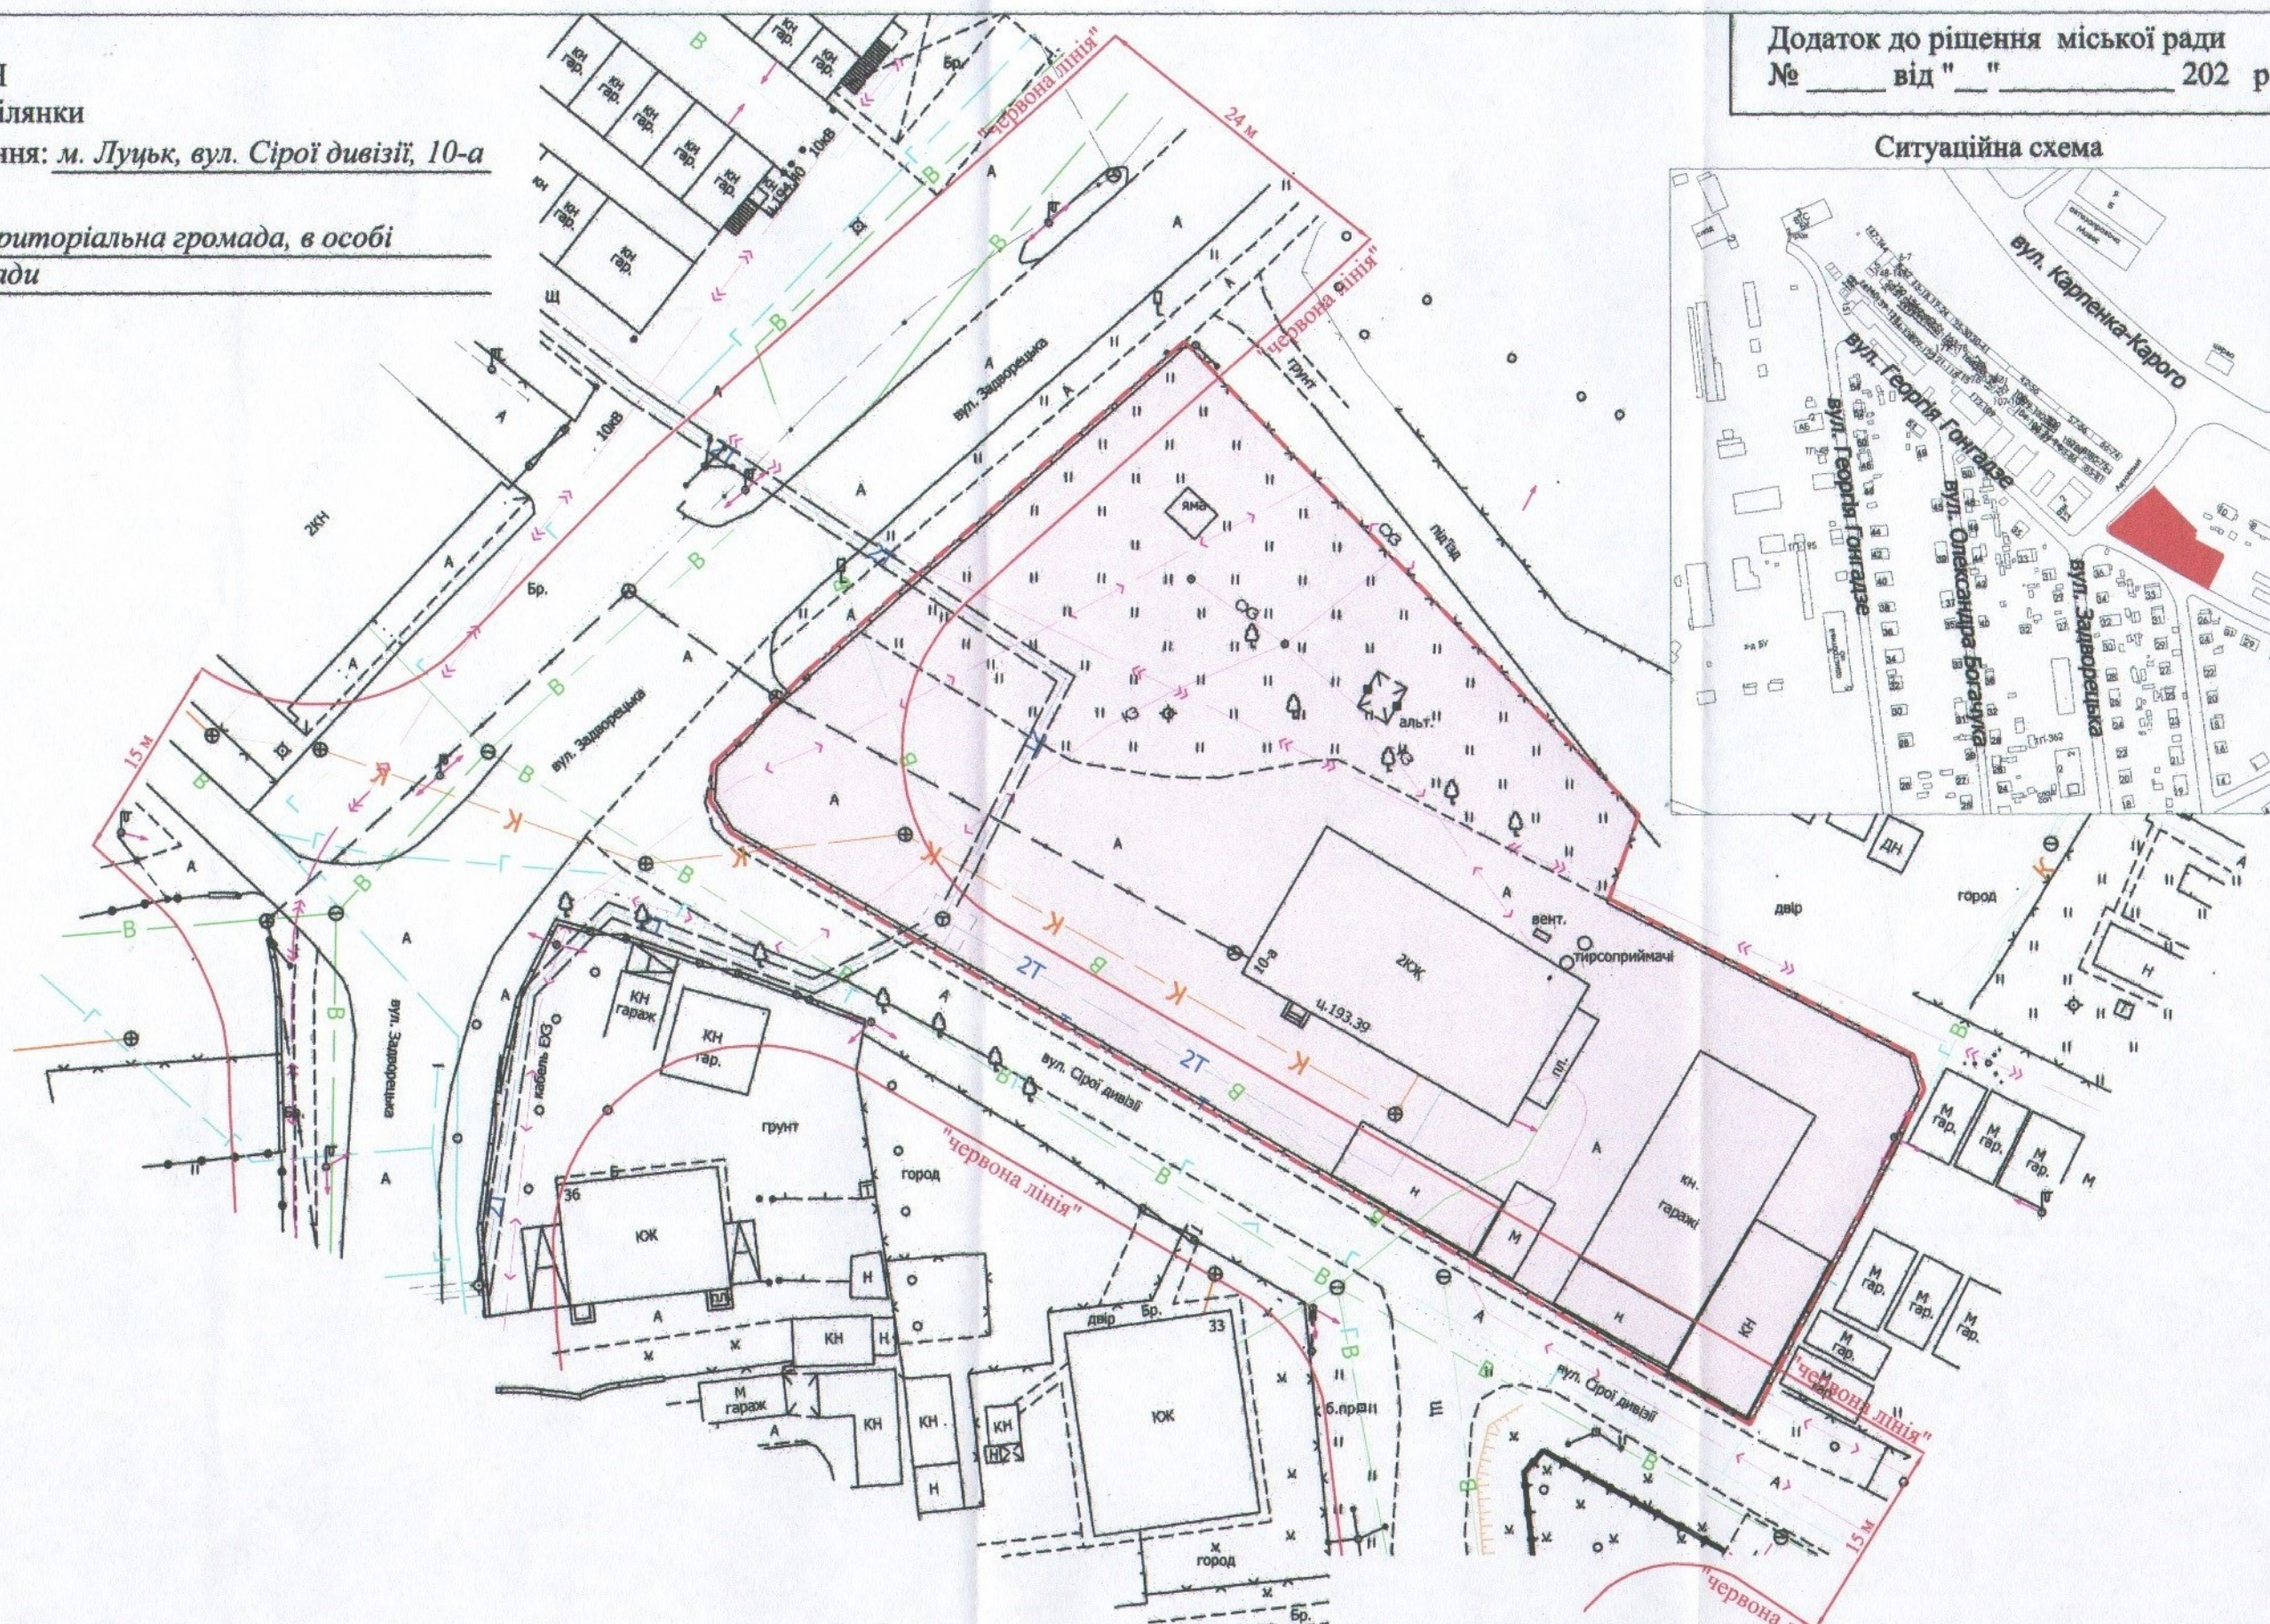

**УМОВНІ ПОЗНАЧЕННЯ**

0,33 га — земельна ділянка, що планується до відведення для будівництва та обслуговування торгово-офісних та складських приміщень (03.10 - для будівництва та обслуговування адміністративних будинків, офісних будівель компаній, які займаються підприємницькою діяльністю, пов'язаною з отриманням прибутку)

СЕКРЕТАР МІСЬКОЇ РАДИ

Юрій БЕЗПЯТКО

Директор  
Відповідальний за  
якість робіт

Крисак А.І.  
Галецький Д.В.

ПЛЮС  
32501415

ГАЛЕЦЬКИЙ  
ДМИТРО  
ДАВИДОВИЧ

ТЗОВ "ГЦНП"

Масштаб 1: 500	
Орієнтовна площа земельної ділянки (га)	З них в оренду
0,33	-