

ПЛАН
земельної ділянки

Додаток до рішення міської ради
№ _____ від " ____ " _____ 20__ р.

Кадастровий номер: 0710100000:31:130:0026


Місце розташування: м. Луцьк, вул. Стефаніка, 33

Землекористувачі:

громадянка Бучак Валентина Євгенівна

громадянин Шинкарук Андрій Леонідович

Ситуаційна схема

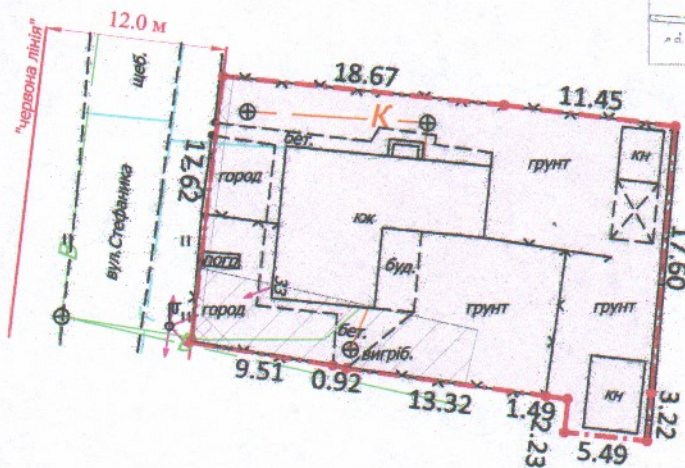

УМОВНІ ПОЗНАЧЕННЯ

- 0,0569 га** — земельна ділянка, що передається у спільну сумісну власність для будівництва і обслуговування житлового будинку, господарських будівель і споруд (присадибна ділянка) - 02.01
- 0,0079 га** — обмеження, встановлене щодо використання земельної ділянки [охоронна зона навколо інженерних комунікацій (01.08) - водопровід]
- 0,0012 га** — обмеження, встановлене щодо використання земельної ділянки [охоронна зона навколо (уздовж) об'єкта енергетичної системи (01.05) - повітряна лінія електропередачі]
- 0,0569 га** — обмеження, встановлене щодо використання земельної ділянки [зона охорони археологічного культурного шару (01.02.4)]
- 0,0569 га** — обмеження, встановлене щодо використання земельної ділянки [другий пояс зони санітарної охорони джерел та об'єктів централізованого питного водопостачання (обмеження) (02.01 .2)]

СЕКРЕТАР МІСЬКОЇ РАДИ _____

Юрій БЕЗПЯТКО

| | | | |
|--|--|--------------------|---------------------|
| Директор Відповідальний за якість робіт «ГЦНТІ - ПЛЮС» ТЗОВ «ГЦНТІ» | Крисак А.І. Галецький Д.В. інженер-землеустроївець ДИМИТРО ВАДИМОВИЧ | Масштаб 1: 500 | |
| | | Площа ділянки (га) | 3 нх у власність |
| | | 0,0569 | 0,0569 |