


ПЛАН
земельної ділянки

Кадастровий номер: 0710100000:31:153:0734
Кадастровий номер: 0710100000:31:153:0735
Кадастровий номер: 0710100000:31:153:0736
Місце розташування: м. Луцьк, вул. Володимирська, 74-а

Землевласник:
Луцька міська територіальна громада, в особі Луцької міської ради

Землекористувачі:
ТОВАРИСТВО З ОБМЕЖЕНОЮ ВІДПОВІДАЛЬНІСТЮ "ВОЛИНЬКОМПЛЕКТ", АКЦІОНЕРНЕ ТОВАРИСТВО "УКРТЕЛЕКОМ"


Ситуаційна схема

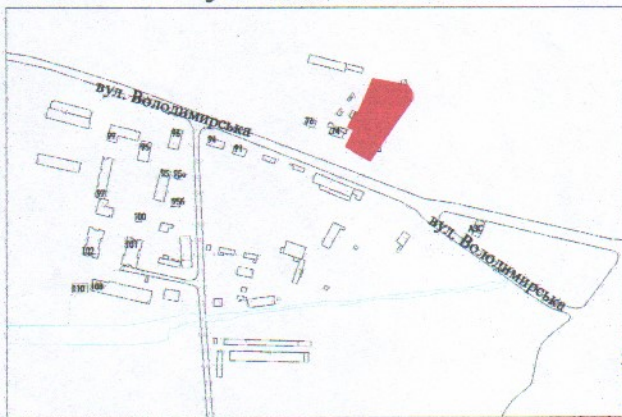

Земельна ділянка № 3
0,0204 га

Земельна ділянка № 1
0,4055 га

Земельна ділянка № 2
0,0371 га

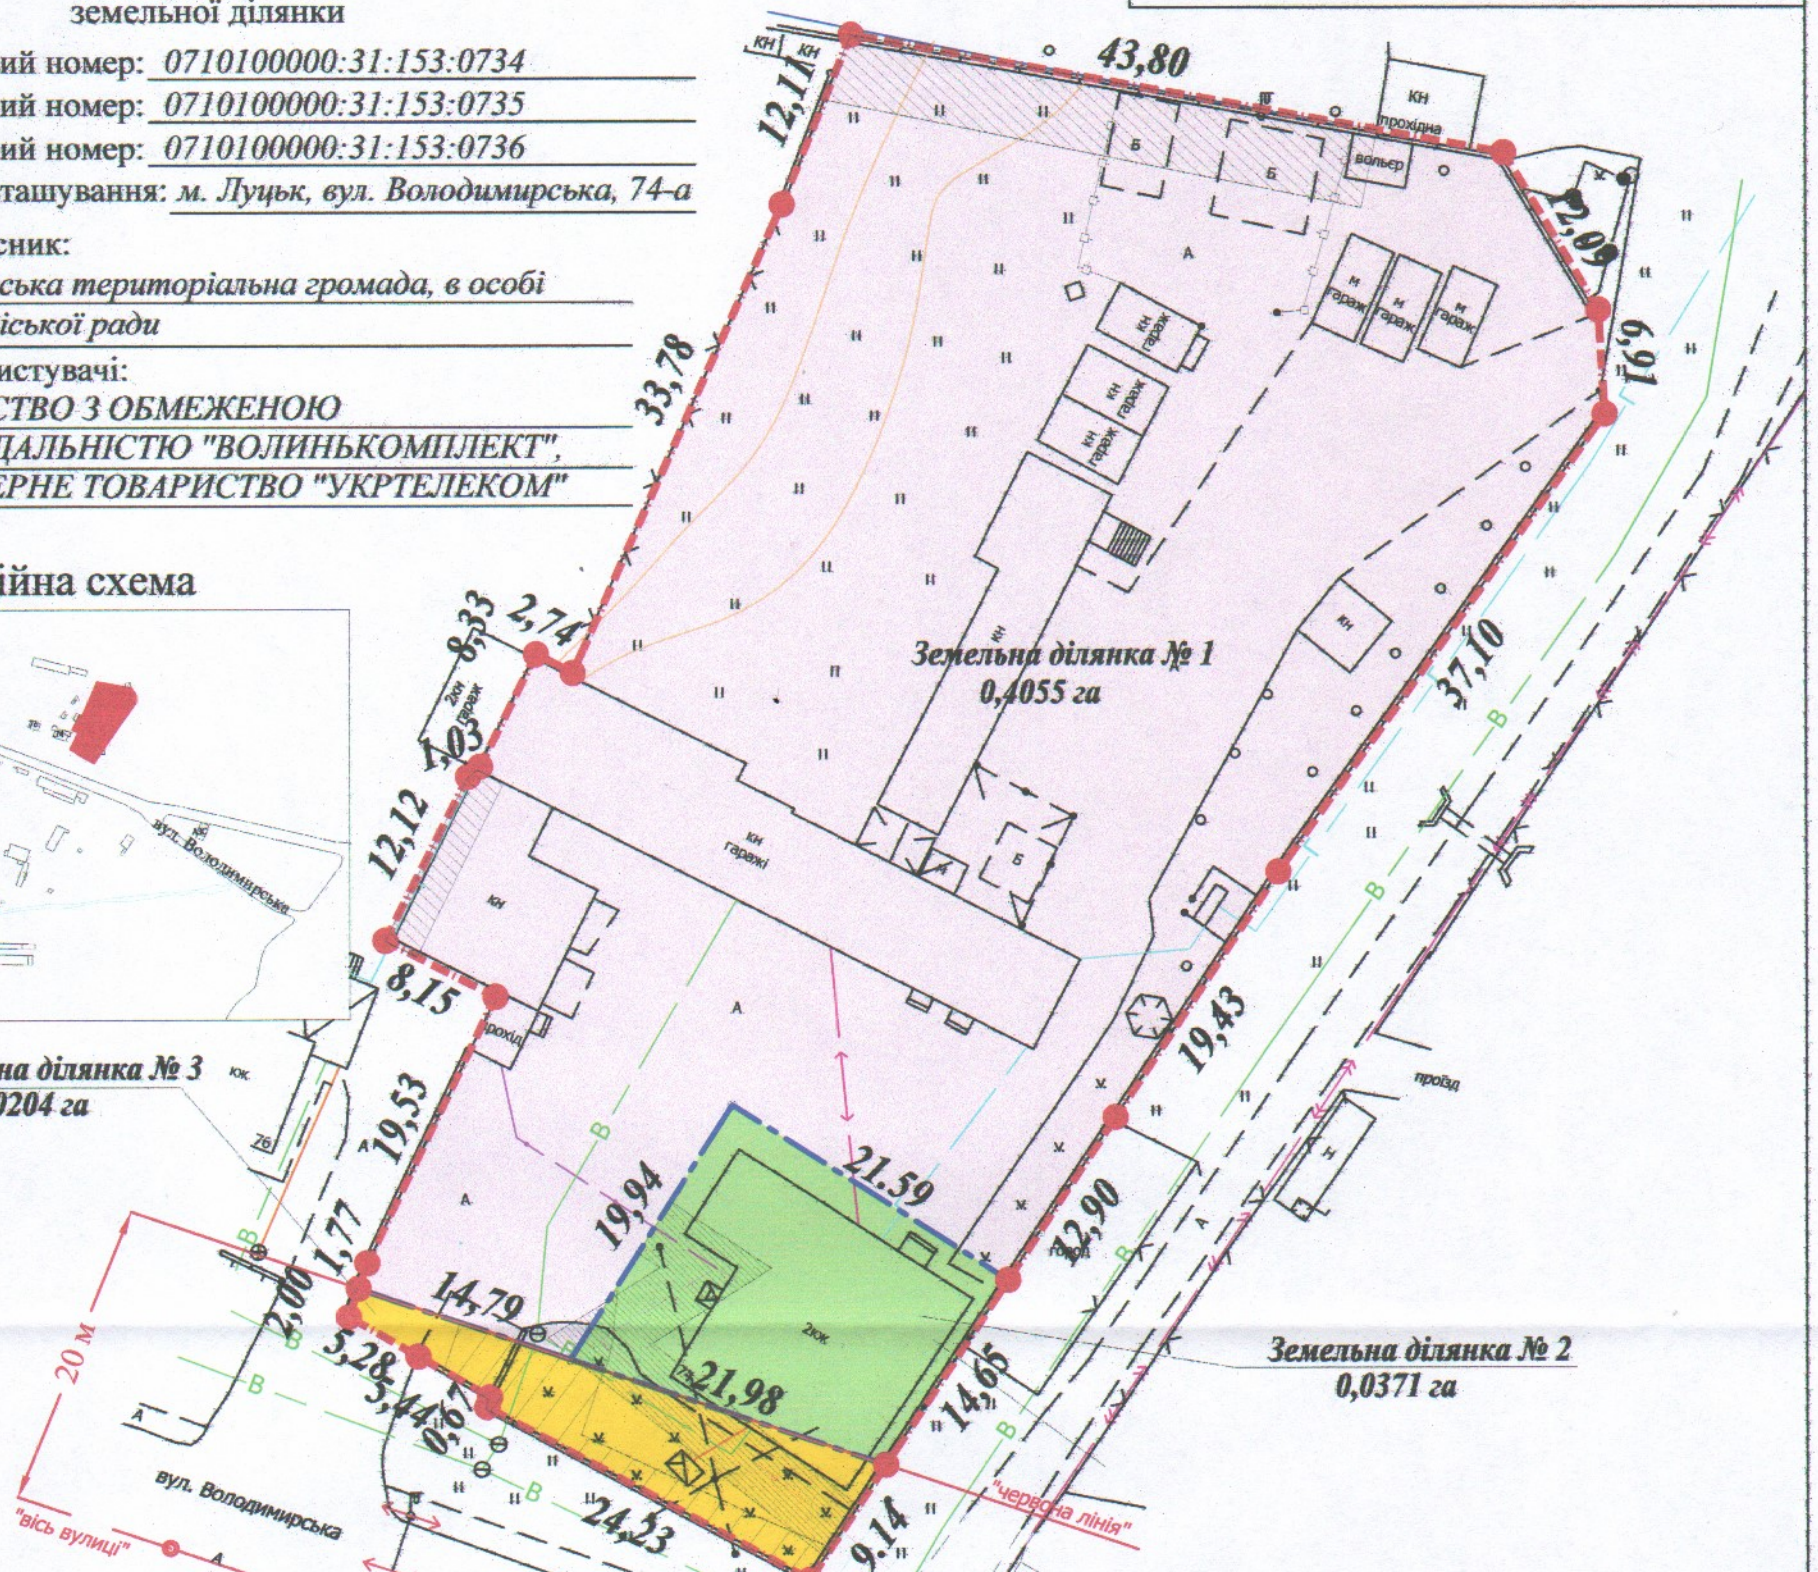

УМОВНІ ПОЗНАЧЕННЯ

- 0,4630 га — земельна ділянка Луцької міської територіальної громади, в особі Луцької міської ради, право власності на яку зареєстроване в Державному реєстрі речових прав на нерухоме майно 14.12.2016, номер запису про право власності: 18149453, для будівництва та обслуговування адміністративних та виробничих приміщень (13.03 - для розміщення та експлуатації інших технічних засобів зв'язку)
- межа поділу земельної ділянки комунальної власності
- 0,4055 га — земельна ділянка № 1
- 0,0205 га — обмеження, встановлене щодо використання земельної ділянки № 1 [охоронна зона навколо інженерних комунікацій (01.08) - газопровід, теплотраса]
- 0,0005 га — обмеження, встановлене щодо використання земельної ділянки № 1 [охоронна зона навколо (уздовж) об'єкта зв'язку (01.04) - підземна кабельна лінія електронної комунікаційної мережі]
- 0,4055 га — обмеження, встановлене щодо використання земельної ділянки № 1 [санітарно-захисна зона навколо (уздовж) об'єкта транспорту (01.03.1)]
- 0,4055 га — обмеження, встановлене щодо використання земельної ділянки № 1 [санітарно-захисна зона навколо об'єкта (03.01)]
- 0,4055 га — обмеження, встановлене щодо використання земельної ділянки № 1 [другий пояс зони санітарної охорони джерел та об'єктів централізованого питного водопостачання (обмеження) (02.01.2)]
- 0,0371 га — земельна ділянка № 2
- 0,0007 га — обмеження, встановлене щодо використання земельної ділянки № 2 [охоронна зона навколо інженерних комунікацій (01.08) - водопровід]
- 0,0072 га — обмеження, встановлене щодо використання земельної ділянки № 2 [охоронна зона навколо (уздовж) об'єкта зв'язку (01.04) - підземна кабельна лінія електронної комунікаційної мережі]
- 0,0371 га — обмеження, встановлене щодо використання земельної ділянки № 2 [санітарно-захисна зона навколо (уздовж) об'єкта транспорту (01.03.1)]
- 0,0371 га — обмеження, встановлене щодо використання земельної ділянки № 2 [санітарно-захисна зона навколо об'єкта (03.01)]
- 0,0371 га — обмеження, встановлене щодо використання земельної ділянки № 2 [другий пояс зони санітарної охорони джерел та об'єктів централізованого питного водопостачання (обмеження) (02.01.2)]
- 0,0204 га — земельна ділянка № 3
- 0,0082 га — обмеження, встановлене щодо використання земельної ділянки № 3 [охоронна зона навколо інженерних комунікацій (01.08) - водопровід]
- 0,0060 га — обмеження, встановлене щодо використання земельної ділянки № 3 [охоронна зона навколо (уздовж) об'єкта зв'язку (01.04) - підземна кабельна лінія електронної комунікаційної мережі]
- 0,0204 га — обмеження, встановлене щодо використання земельної ділянки № 3 [території в червоних лініях (06.01.1)]
- 0,0204 га — обмеження, встановлене щодо використання земельної ділянки № 3 [санітарно-захисна зона навколо (уздовж) об'єкта транспорту (01.03.1)]
- 0,0204 га — обмеження, встановлене щодо використання земельної ділянки № 3 [санітарно-захисна зона навколо об'єкта (03.01)]
- 0,0204 га — обмеження, встановлене щодо використання земельної ділянки № 3 [другий пояс зони санітарної охорони джерел та об'єктів централізованого питного водопостачання (обмеження) (02.01.2)]

СЕКРЕТАР МІСЬКОЇ РАДИ

Юрій БЕЗПЯТКО

Директор	А.І. Крисак	Масштаб 1: 500	Площа земельної ділянки (га)	З них	
Відповідальний за якість робіт	Д.В. Галецький			1	0,4055
«ІНЦЕНТІВ ПЛЮС» ТОВ «ІНЦЕНТІВ ПЛЮС» Інженер-землепорядник ГАЛЕЦЬКИЙ ДМИТРО ДИМОВИЧ		014206	2	0,0371	
			0,4630	3	0,0204