


Ситуаційна схема

Кадастровий номер: 0710100000:31:102:0026  
Місце розташування: м. Луцьк, вул. Мечникова, 3  
Землекористувачі:  
громадянин Книш Олексій Тарасович (46/100),  
громадянка Шагута Ірина Вікторівна (54/100)

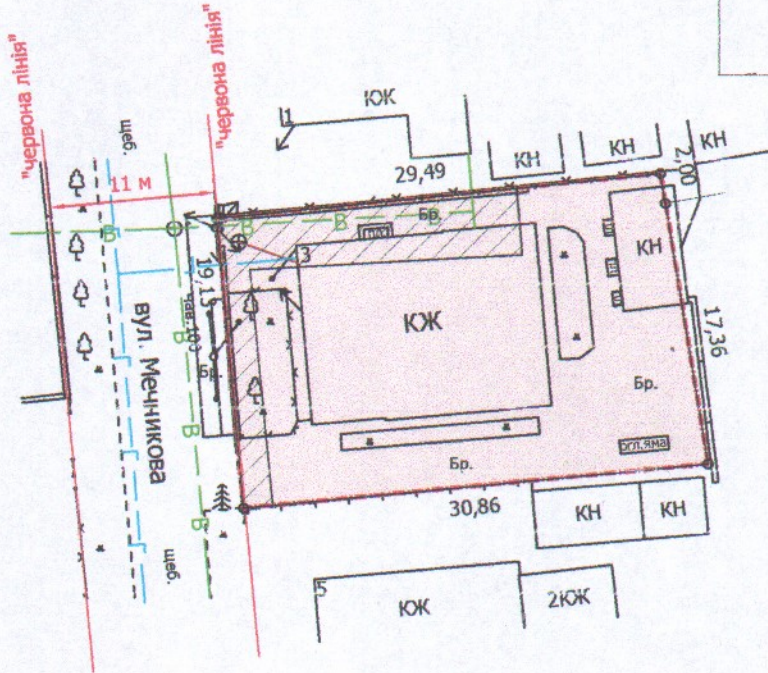

УМОВНІ ПОЗНАЧЕННЯ

- 0,0580 га — земельна ділянка, що передається у спільну часткову власність для будівництва і обслуговування житлового будинку, господарських будівель і споруд (присадибна ділянка) - 02.01
- 0,0580 га — обмеження, встановлене щодо використання земельної ділянки [зона охорони археологічного культурного шару (01.02.4)]
- 0,0108 га — обмеження, встановлені щодо використання земельної ділянки [охоронні зони навколо інженерних комунікацій (01.08) - водопровід, повітряна лінія електропередачі, підземна кабельна лінія електронної комунікаційної мережі]

СЕКРЕТАР МІСЬКОЇ РАДИ

Юрій БЕЗПЯТКО

Директор	Завадський В.М.	Масштаб 1: 500	3 них
Перевірив	Завадський В.М.		
Виконав	Слюк О.П.	Площа земельної ділянки (га)	у власність
ПП "Луцькземресурс" ЗАВАДСЬКИЙ ІРИНА ВІКТОРІВНА № 002215			
		0,0580	0,0580