

ПЛАН  
земельної ділянки

Додаток до рішення міської ради  
№ \_\_\_\_\_ від "\_\_\_" "\_\_\_" 202\_\_ р.



Кадастровий номер: 0710100000:31:167:0029

Місце розташування: м. Луцьк, вул. Малоомелянівська, 45

Землекористувач:

громадянка Назарчук Раїса Арсентівна

Ситуаційний план

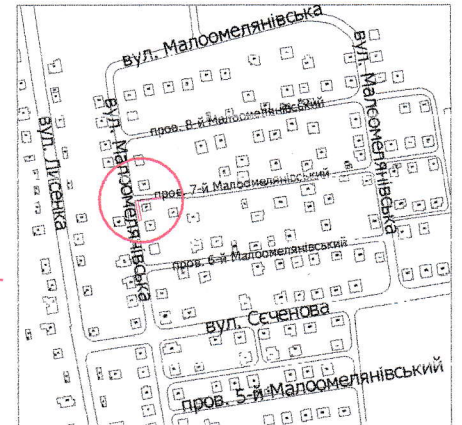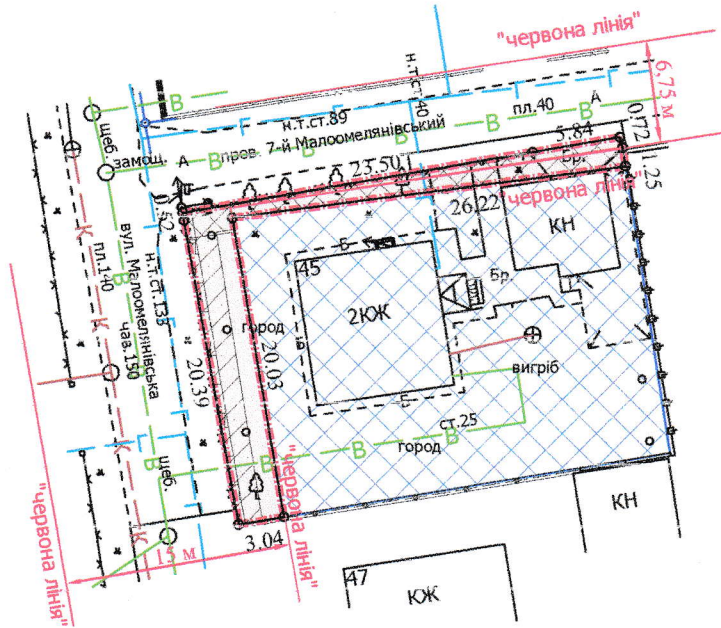

УМОВНІ ПОЗНАЧЕННЯ

- 0,0103 га** — земельна ділянка, що надається в оренду для обслуговування жилого будинку, господарських будівель і споруд [02.01 - для будівництва і обслуговування житлового будинку, господарських будівель і споруд (присадибна ділянка)]
- 0,0103 га** — земельна ділянка, що була надана в оренду гр. Назарчук Р.А. (право власності Луцької міської територіальної громади, в особі Луцької міської ради зареєстровано в Державному реєстрі речових прав на нерухоме майно 14.01.2014, номер запису: 4243025) згідно з додатковою угодою про поновлення договору оренди землі від 11.02.2013
- 0,0510 га** — земельна ділянка у власності гр. Назарчук Р.А. згідно з Державним актом на право власності на земельну ділянку від 27.03.2007 № 010707700162 (Серія ЯД № 277058), для будівництва та обслуговування жилого будинку, господарських будівель і споруд
- 0,0010 га** — обмеження, встановлене щодо використання земельної ділянки (охоронна зона навколо (уздовж) об'єкта зв'язку (01.04) - повітряна лінія електрозв'язку)
- 0,0077 га** — обмеження, встановлене щодо використання земельної ділянки (охоронна зона навколо (уздовж) об'єкта енергетичної системи (01.05) - повітряна лінія електропередачі)
- 0,0043 га** — обмеження, встановлене щодо використання земельної ділянки (охоронна зона навколо інженерних комунікацій (01.08) - водопровід)
- 0,0078 га** — обмеження, встановлене щодо використання земельної ділянки [(06.01.1) - території в червоних лініях]

СЕКРЕТАР МІСЬКОЇ РАДИ

Юрій БЕЗПЯТКО

Директор  
Перевіряв  
Виконав

Завадський В.М.  
Завадський В.М.  
Куниця О.Ю.

ГП "Луцькземресурс"

ЗЕМЛЕВОРОДНИК  
ВАСИЛЬ  
ММХАЙЛОВИЧ  
№ 002215

Масштаб 1: 500	
Площа земельної ділянки (га)	3 них
	в оренду
0,0103	0,0103