

ПЛАН
земельної ділянки


Кадастровий №: 0721882700-01:001:1595
 Місце розташування: Волинська область, Луцький район, с. Жидичин
 Власник: громадянка Чміль Антоніна Ігорівна

Додаток до рішення міської ради
 № від " " 20 р.

Ситуаційна схема



— межа с. Жидичин

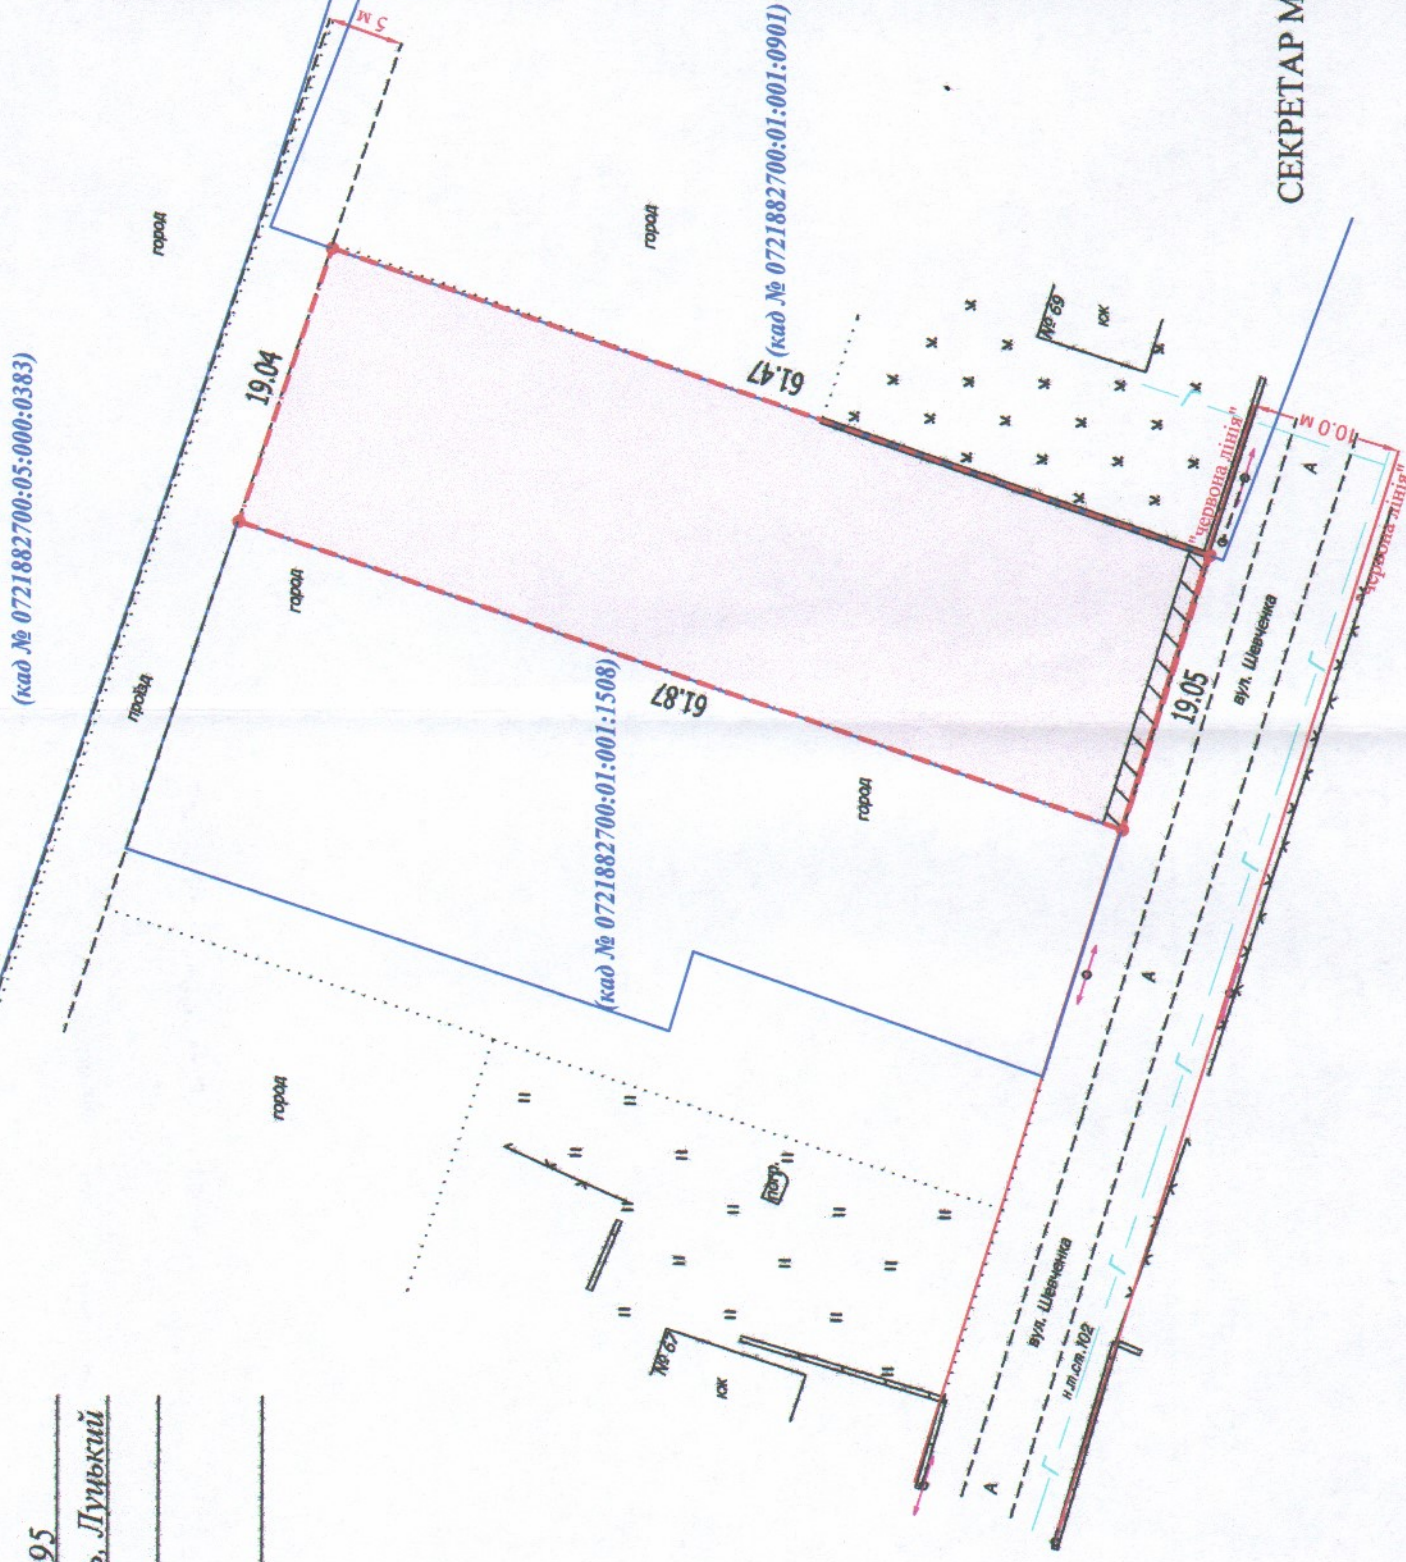

СЕКРЕТАР МІСЬКОЇ РАДИ _____ Юрій БЕЗПЯТКО

УМОВНІ ПОЗНАЧЕННЯ:

- 0,1174 га** — земельна ділянка цільове призначення якої змінюється з " для ведення особистого селянського господарства" (01.03) на " для будівництва і обслуговування житлового будинку, господарських будівель і споруд (присадибна ділянка)" (02.01)
- 0,0026 га** — обмеження, встановлені щодо використання земельної ділянки (охоронна зона навколо (уздовж) об'єкта енергетичної системи (01.05) - повітряна лінія електропередачі)

Директор	Крисак А.І.
Відновлювальний завод	Сертифікований інженер-земельник
якість робіт: «С»	Галецький Д.В.
3250141810	ДІМІТРО ВАДИМОВИЧ
ТЗОВ "ГІННІТ"	

Масштаб 1: 500	
Площа ділянки (га)	3 нх у власності
0,1174	0,1174