

ПЛАН  
земельної ділянки

Кадастровий №: 0721882700:01:001:1508

Місце розташування: Волинська область, Луцький район, с. Жидичин


Власник:  
громадянка Чмиль Антоніна Георгієвна

Додаток до рішення міської ради  
№ \_\_\_\_\_ від "\_\_\_" \_\_\_\_\_ 20\_\_ р.

Ситуаційна схема



— межа с. Жидичин

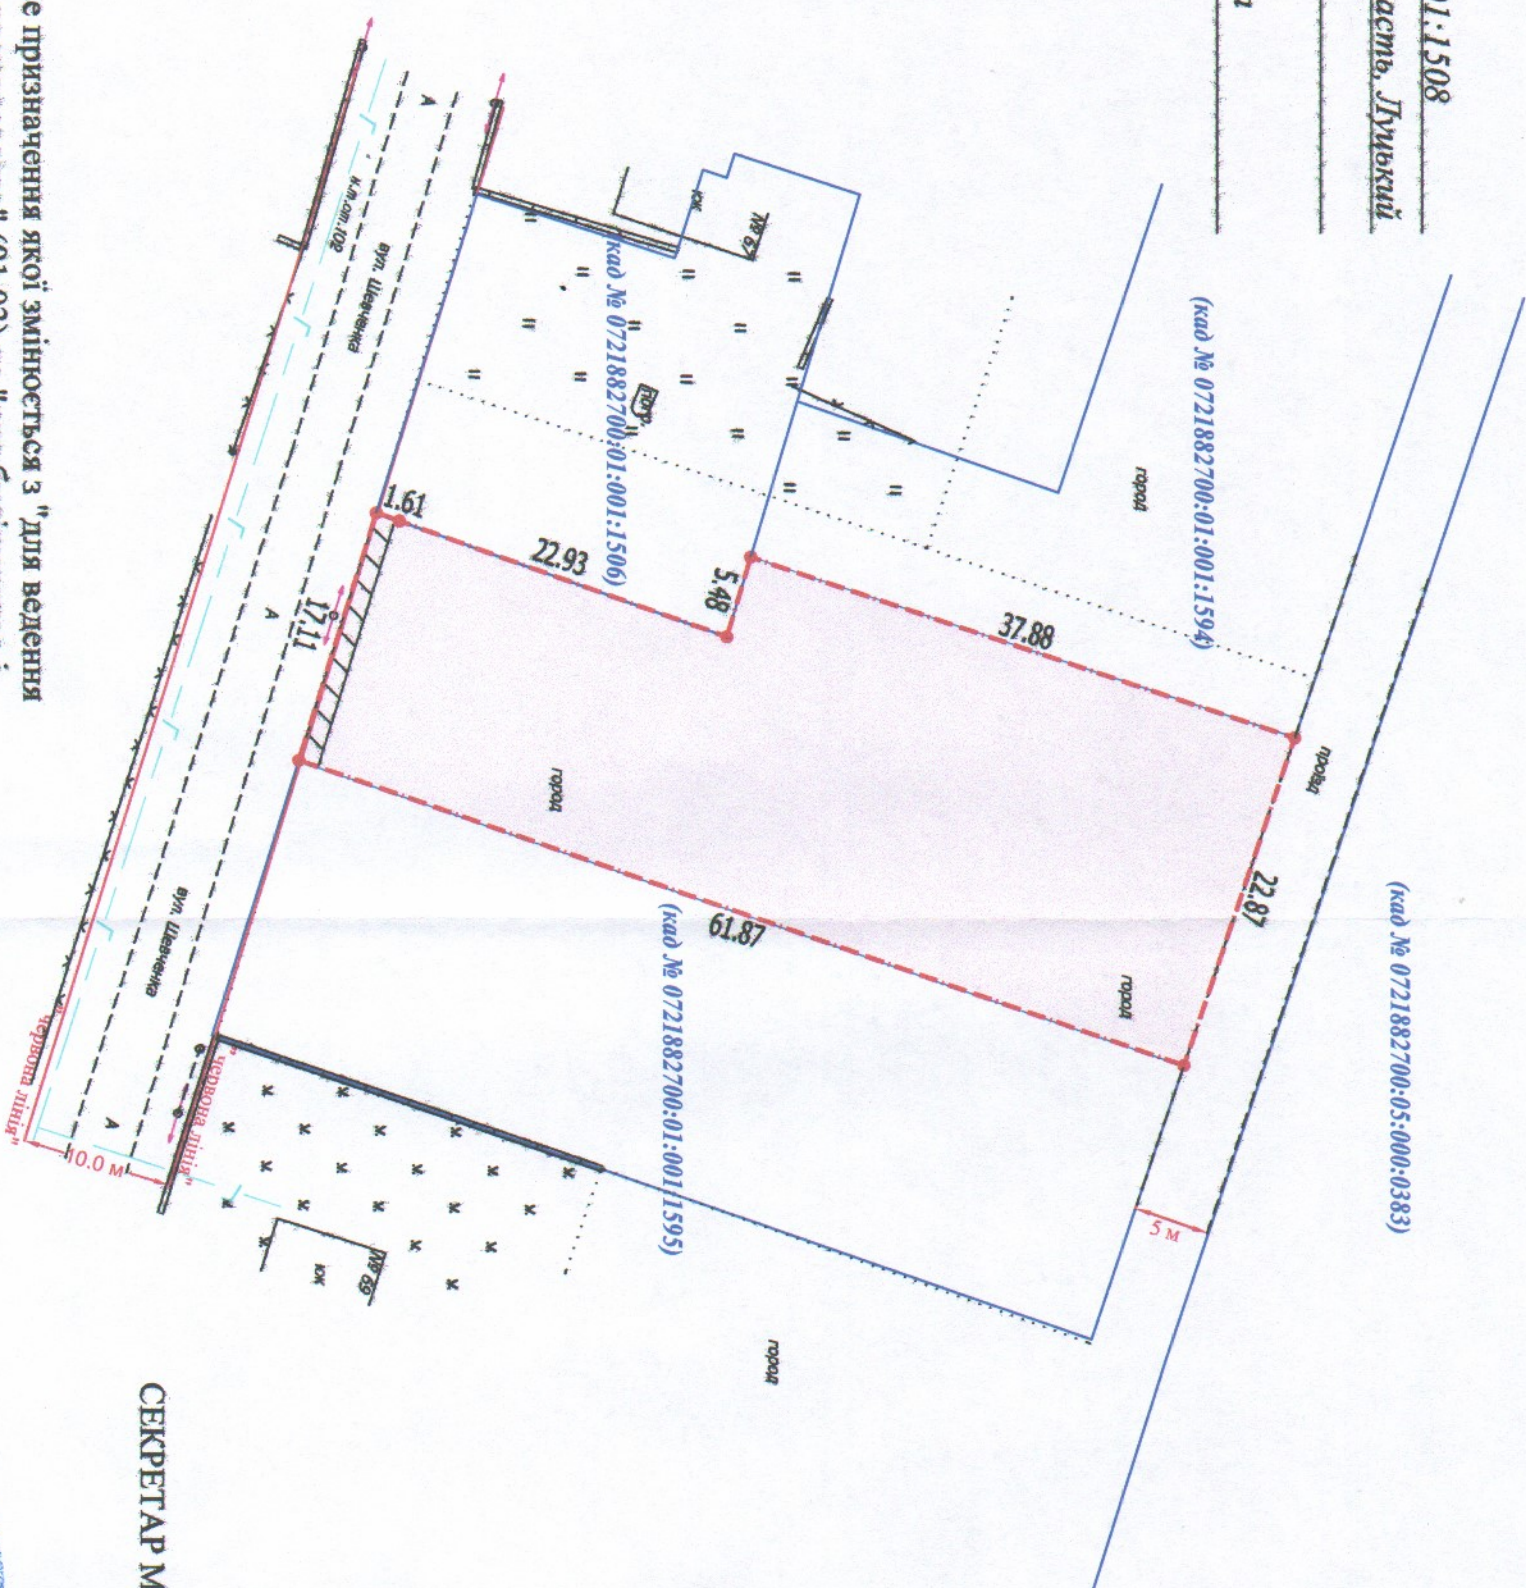

УМОВНІ ПОЗНАЧЕННЯ:

- 0,1269 га** — земельна ділянка цільове призначення якої змінюється з "для ведення особистого селянського господарства" (01.03) на "для будівництва і обслуговування житлового будинку, господарських будівель і споруд (присадибна ділянка)" (02.01)
- 0,0023 га** — обмеження, встановлені щодо використання земельної ділянки (охоронна зона навколо (уздовж) об'єкта енергетичної системи (01.05) - повітряна лінія електропередачі)

СЕКРЕТАР МІСЬКОЇ РАДИ \_\_\_\_\_  
Юрій БЕЗПІЛТКО

Директор Відповідальний за якість робіт ТЗОВ "УНІТГ+"	Крисак А.І. Інженер Т. Валетський Д.В. ДИМІПРО	Масштаб 1: 500	
		Площа ділянки (га)	З них у власності
		0,1269	0,1269