


**ПЛАН**  
земельної ділянки

Кадастровий №: 0722885800:01:001:2159  
 Місце розташування: Волинська область,  
Луцький район, с. Прилуцьке, вул. Ківерцівська, 9  
 Власник:  
громадянин Гречанюк Володимир Володимирович

Додаток до рішення міської ради  
 № \_\_\_\_\_ від "\_\_\_" \_\_\_\_\_ 20 р.

Ситуаційна схема

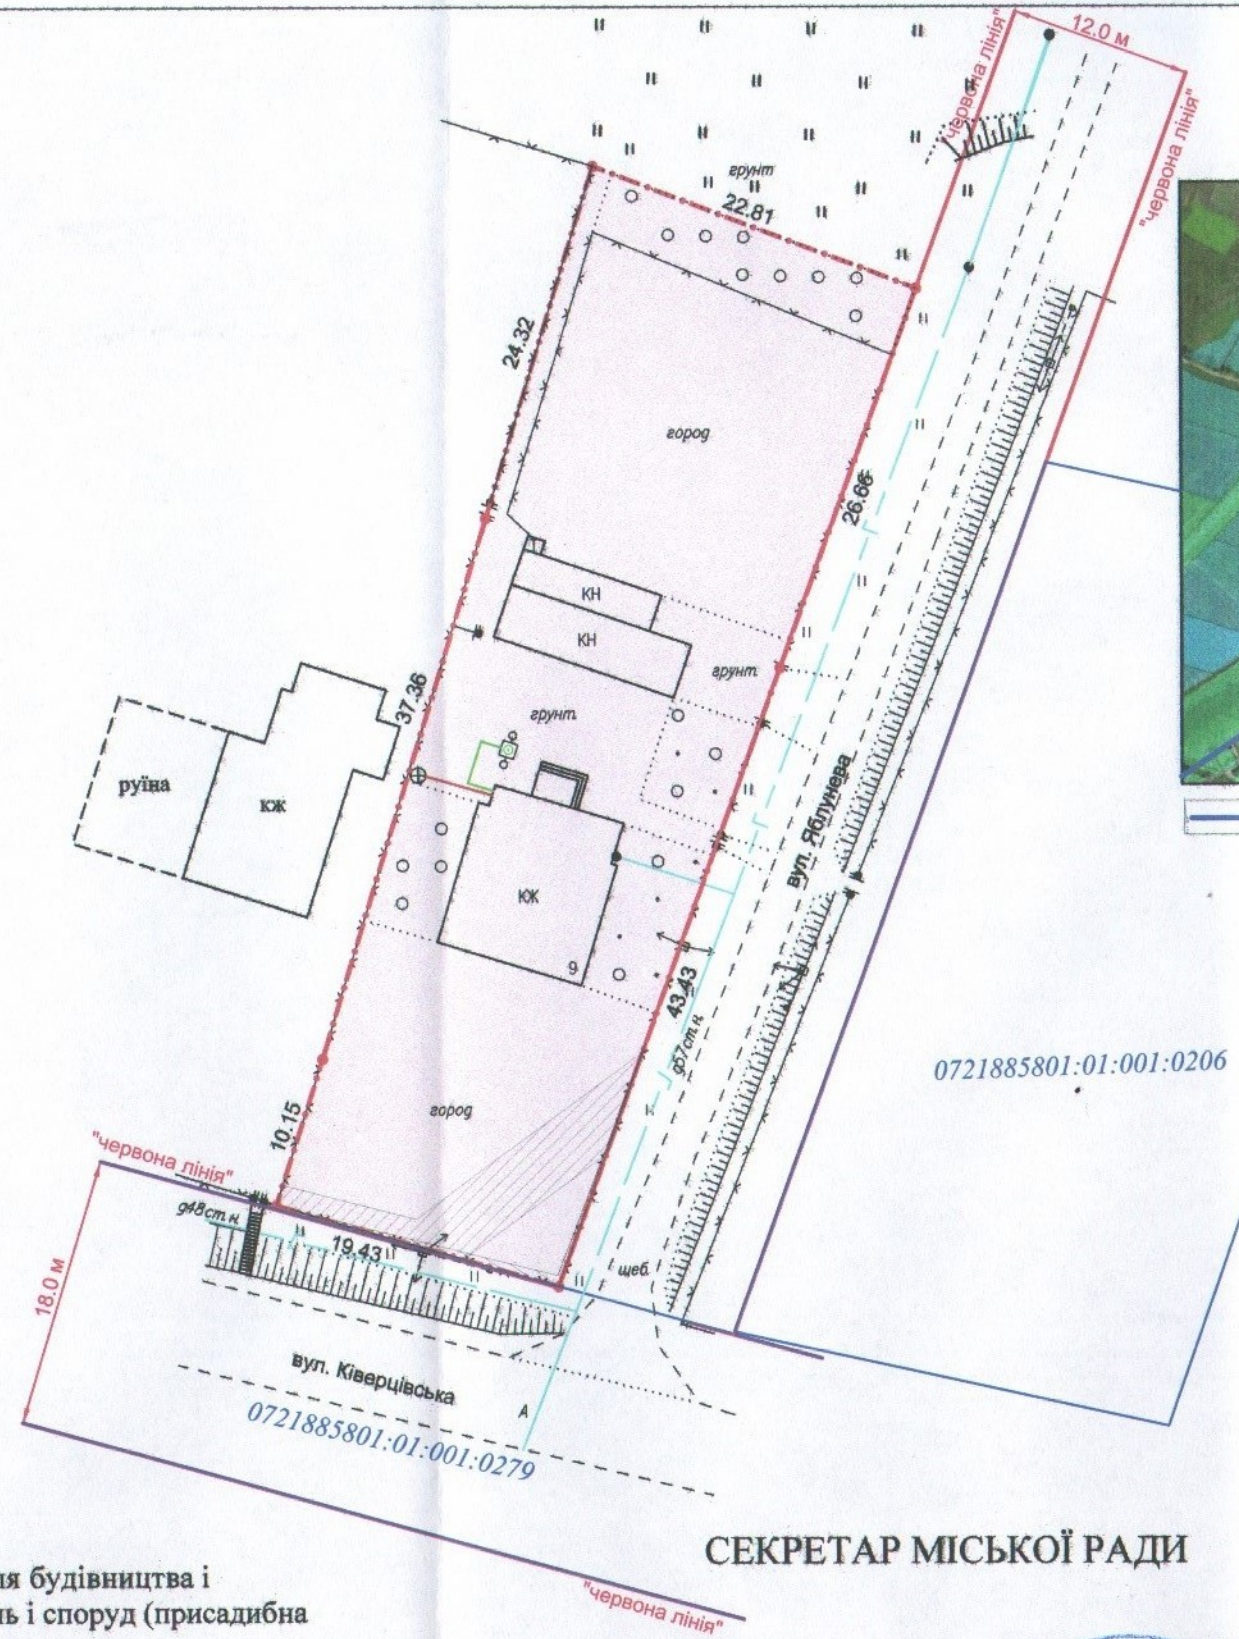

**УМОВНІ ПОЗНАЧЕННЯ**

- 0,1494 га** — земельна ділянка, що передається безоплатно у власність для будівництва і обслуговування житлового будинку, господарських будівель і споруд (присадибна ділянка) (02.01)
- 0,0078 га** — обмеження, встановлене щодо використання земельної ділянки [охоронна зона навколо (уздовж) об'єкта енергетичної системи (01.05) - повітряна лінія електропередачі 0,4 кВ]
- 0,0009 га** — обмеження, встановлене щодо використання земельної ділянки [охоронна зона навколо інженерних комунікацій (01.08) - газопровід]

СЕКРЕТАР МІСЬКОЇ РАДИ

Юрій БЕЗПЯТКО



Масштаб 1: 500	
Площа ділянки (га)	З них
	у власність
0,1494	0,1494