


**ПЛАН**  
земельної ділянки

Кадастровий номер: 0722883700:08:000:0116  
 Місце розташування: Волинська область, Луцький район, за межами населених пунктів Луцької міської територіальної громади (с. Княгининок)  
 Власник:  
громадянка Друкачук Галина Захарівна  
(рішення суду від 13.05.2022 №2/167/128/22,  
сертифікат на право на земельну частку (пай) в колишньому сільськогосподарському підприємстві «Агрофірма "Маяк"» серія ВЛ № 0154602 від 15.10.1997, який зареєстрований 18.10.1997 за №560)

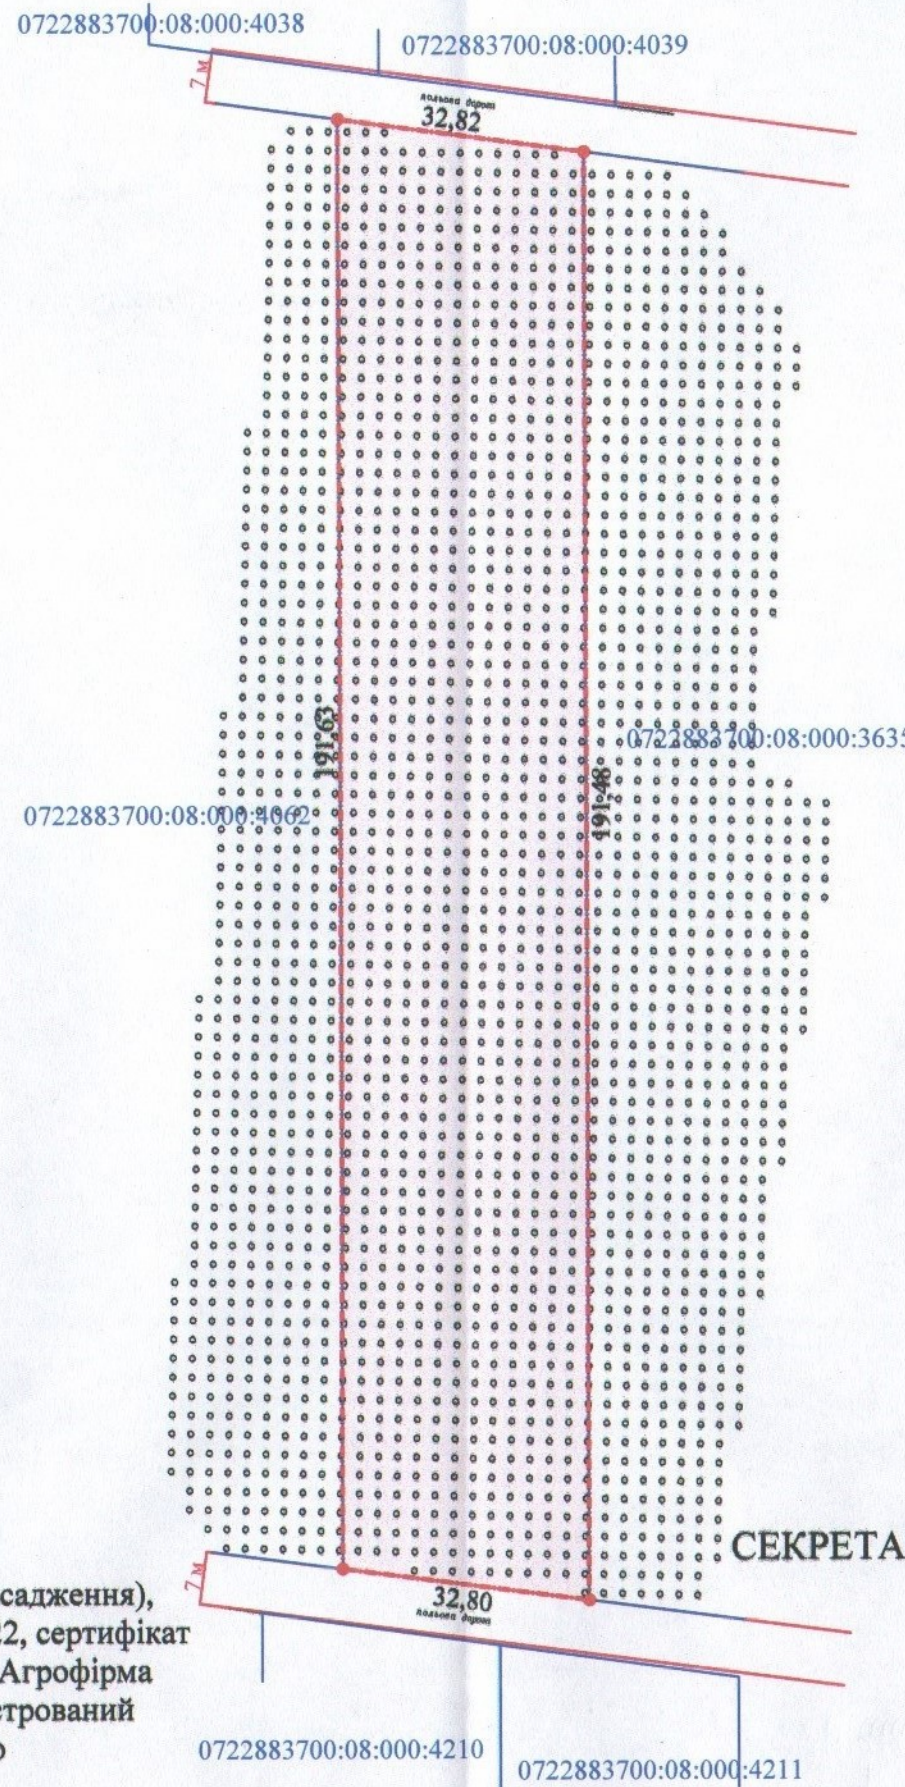

Додаток до рішення міської ради  
 № \_\_\_\_\_ від "\_\_\_" \_\_\_\_\_ 20 р.

Ситуаційна схема



— - межа с. Княгининок

**УМОВНІ ПОЗНАЧЕННЯ**

**0,6231 га** — виділення земельної частки (паю) № 134 (багаторічні насадження), відповідно до рішення суду від 13.05.2022 №2/167/128/22, сертифікат на право на земельну частку (пай) в колишньому КСП «Агрофірма "Маяк"» серія ВЛ № 0154602 від 18.10.1997, який зареєстрований 18.10.1997 за №560, для ведення особистого селянського господарства (01.03)

СЕКРЕТАР МІСЬКОЇ РАДИ

Юрій БЕЗПЯТКО

* Директор Відповідальний за якість робіт Сергій Галецький Д.В. інженер-землепорядник ГАЛЕЦЬКИЙ Д.В. ПЛЮС ТЗОВ "ГЦНТІ"		Крисак А.І. Масштаб 1: 1000
Площа ділянки (га)	3 них	у власність
0,6231	-	