


ПЛАН
земельної ділянки

Кадастровий №: 0722885800:01:001:0065
 Місце розташування: Волинська область,
Луцький район, с. Прилуцьке, вул. Жовтнева, 100
 Власник:
громадянка Костюк Валентина Тимофіївна

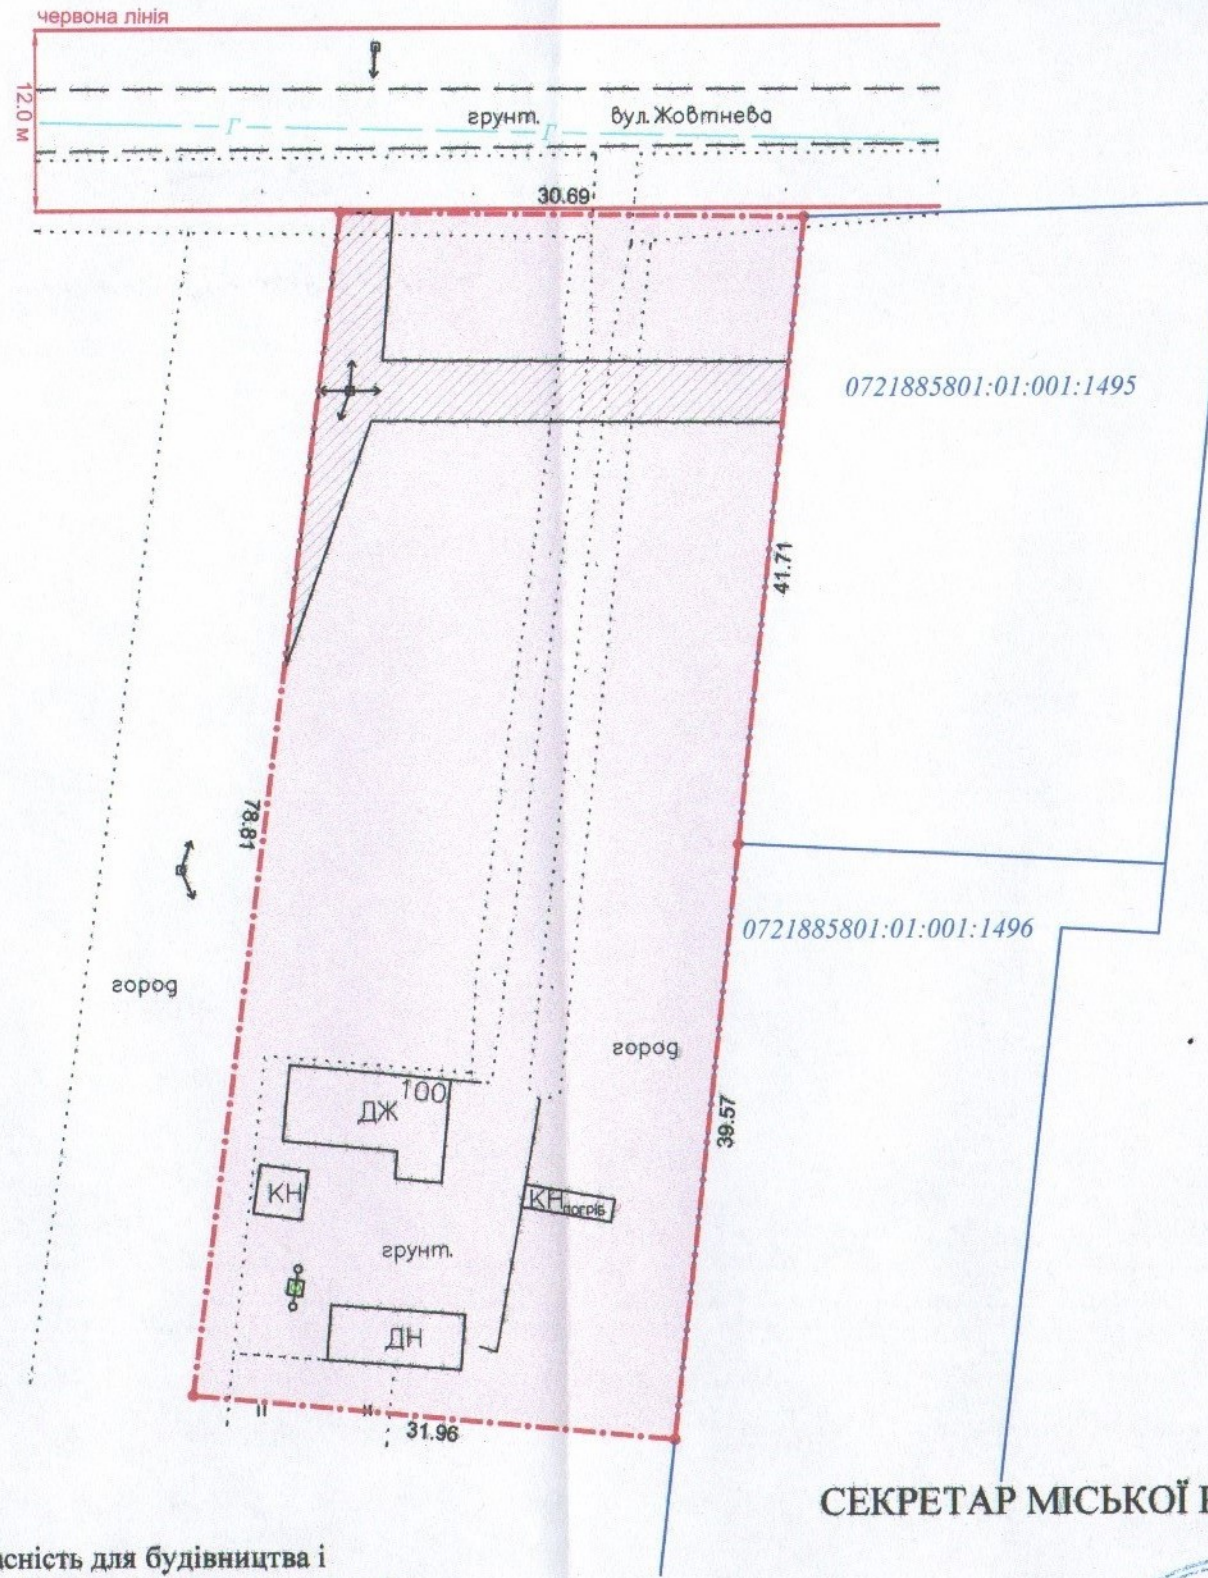

Додаток до рішення міської ради
 № _____ від "___" _____ 20 р.

Ситуаційна схема



— - межа с. Прилуцьке

УМОВНІ ПОЗНАЧЕННЯ

- 0,2500 га** — земельна ділянка, що передається безоплатно у власність для будівництва і обслуговування житлового будинку, господарських будівель і споруд (присадибна ділянка) (02.01)
- 0,0191 га** — обмеження, встановлене щодо використання земельної ділянки [охоронна зона навколо (уздовж) об'єкта енергетичної системи (01.05) - повітряна лінія електропередачі 0,4 кВ]

СЕКРЕТАР МІСЬКОЇ РАДИ

Юрій БЕЗПЯТКО

Україна
 Директор *[Signature]* Крисак А.І.
 Відповідальний за *[Signature]* Сергій Галецький Д.В.
 якість робіт
 «ПЛЮС»
 ГАЛЕЦЬКИЙ
 ДМИТРО
 ДМИТРОВИЧ
 ТЗОВ «ГЦНП»

Масштаб 1: 500	
Площа ділянки (га)	З них
	у власність
0,2500	0,2500