
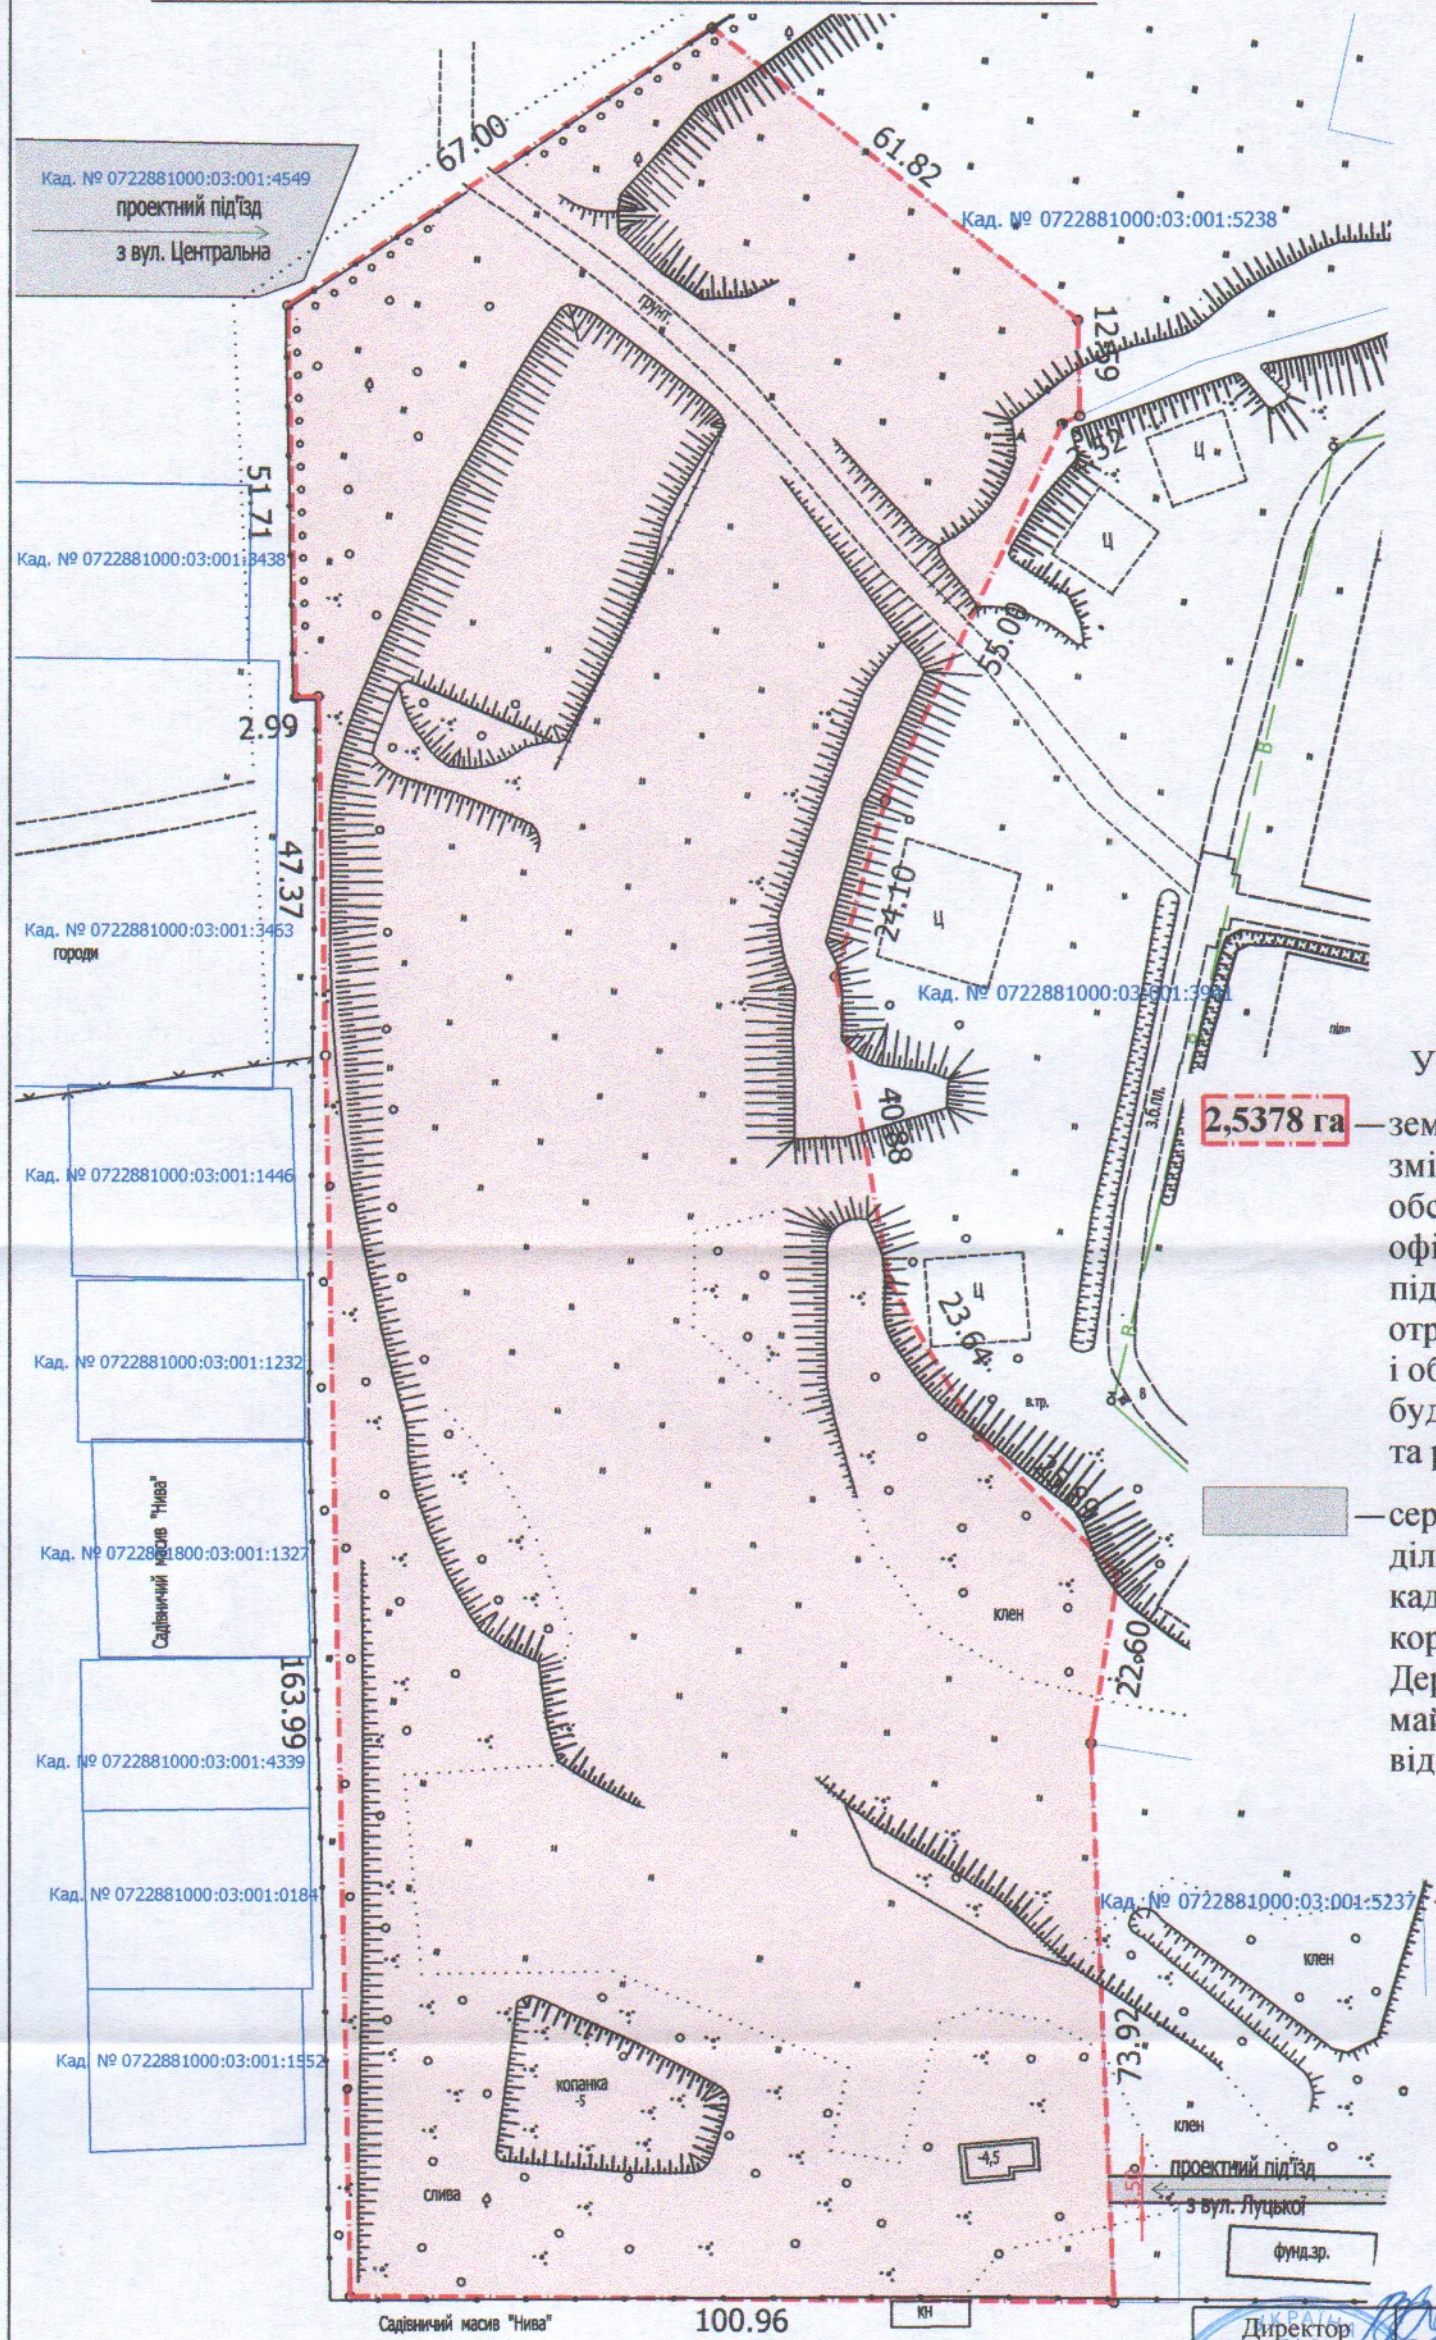


ПЛАН
земельної ділянки

Кадастровий номер: 0722881000:03:001:5240
Місце розташування: Волинська обл., Луцький р-н, с. Тарасове
Землевласник:
ПРИВАТНЕ ПІДПРИЄМСТВО «РИБОЛОВ»

Додаток до рішення міської ради
№ _____ від "___" _____ 202__ р.

Ситуаційна схема

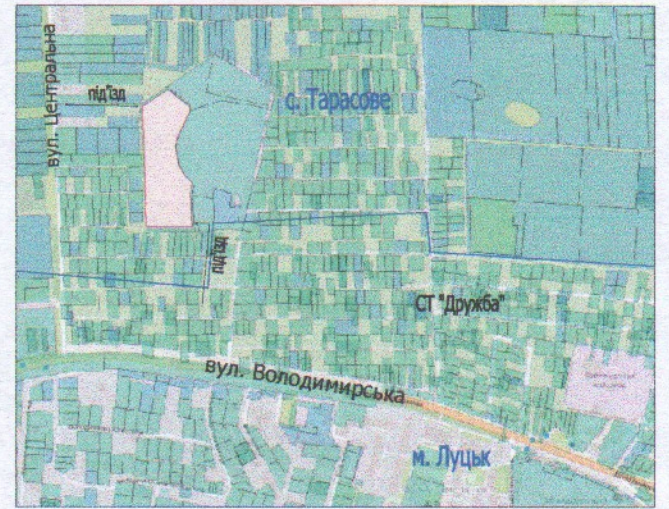

УМОВНІ ПОЗНАЧЕННЯ

- 2,5378 га** — земельна ділянка, цільове призначення якої змінюється з "03.10 - для будівництва та обслуговування адміністративних будинків, офісних будівель компаній, які займаються підприємницькою діяльністю, пов'язаною з отриманням прибутку на "02.10 - для будівництва і обслуговування багатоквартирного житлового будинку з об'єктами торгово-розважальної та ринкової інфраструктури"
- сервітут для проходу та проїзду по земельних ділянках кад. № 0722881000:03:001:4548, кад. № 0722881000:03:001:4549, право користування (сервітут) зареєстровано в Державному реєстрі речових прав на нерухоме майно про реєстрацію іншого речового права: від 27.12.2022 № 48885698, № 48886119

СЕКРЕТАР МІСЬКОЇ РАДИ

Юрій БЕЗПЯТКО

Директор	Завадський В.М.
Перевірив	Завадський В.М.
Виконав	Кунц О.Ю.
ГП "Луцькземресурс"	

Масштаб 1:1000	
Площа ділянки (га)	З них у власність (змінна цільового призначення)
2,5378	2,5378