


ПЛАН
земельної ділянки

Додаток до рішення міської ради
№ _____ від "___" _____ 20__ р.

Місце розташування: Волинська область, Луцький район, с. Тарасове

Власник:
громадянка Климчук Оксана Миколаївна (свідоцтво про право на спадщину за законом від 01.04.2021 №1-307, згідно з сертифікатом на право на земельну частку (пай) в колишньому СГПП "Плодорозсадник Луцький" серія ВЛ № 0254376 від 23.06.2008, який зареєстрований 23.06.2008 за № 53)

Ситуаційна схема

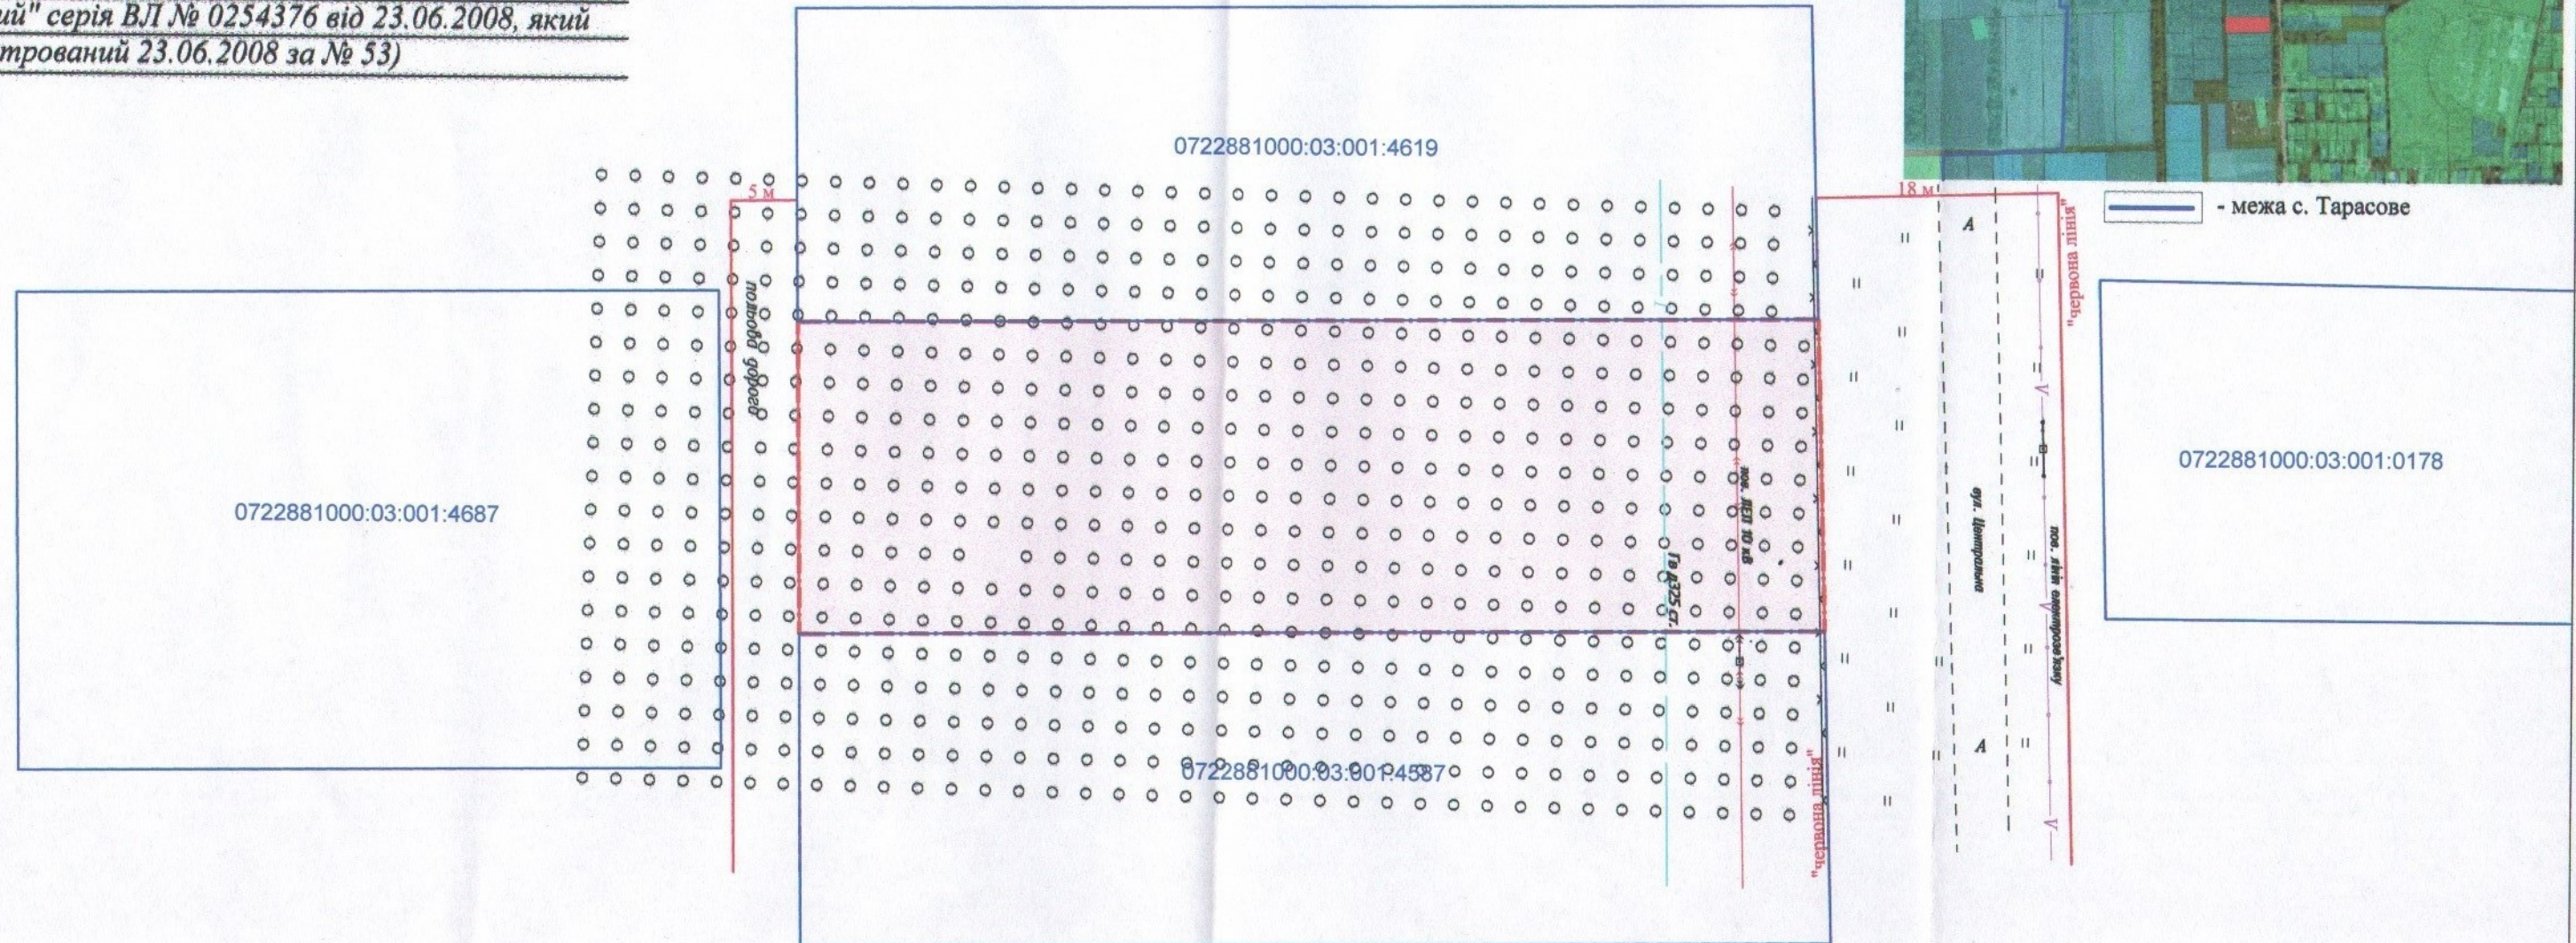

УМОВНІ ПОЗНАЧЕННЯ

0,18 га — виділення в натурі (на місцевості) земельної частки (паю) № 11 (багаторічні насадження), відповідно до свідоцтва про право на спадщину за законом від 01.04.2021 №1-307, згідно з сертифікатом на право на земельну частку (пай) в колишньому СГПП "Плодорозсадник Луцький" серія ВЛ № 0254376 від 23.06.2008, який зареєстрований 23.06.2008 за № 53, для ведення особистого селянського господарства (01.03)

СЕКРЕТАР МІСЬКОЇ РАДИ

Юрій БЕЗПЯТКО

Директор Відповідальний за якість робіт	<i>Крисак А.І.</i> Крисак А.І. Галецький Д.В.	Масштаб 1: 500
ТЗОВ "ГЦНТІ-ПЛЮС"	ІНЖЕНЕР-ЗЕМЛЕУСТРОЙНИК ГАЛЕЦЬКИЙ МІТРО ВАДИМОВИЧ	
Орієнтовна площа ділянки (га)	3 них у власність	0,18