


ПЛАН
земельної ділянки

Місце розташування: Волинська область, Луцький район, с. Тарасове

Власник:
громадянка Климчук Оксана Миколаївна (свідоцтво про право на спадщину за законом від 01.04.2021 №1-307, згідно з сертифікатом на право на земельну частку (пай) в колишньому СГПП "Плодородсадник Луцький" серія ВЛ № 0254376 від 23.06.2008, який зареєстрований 23.06.2008 за № 53)

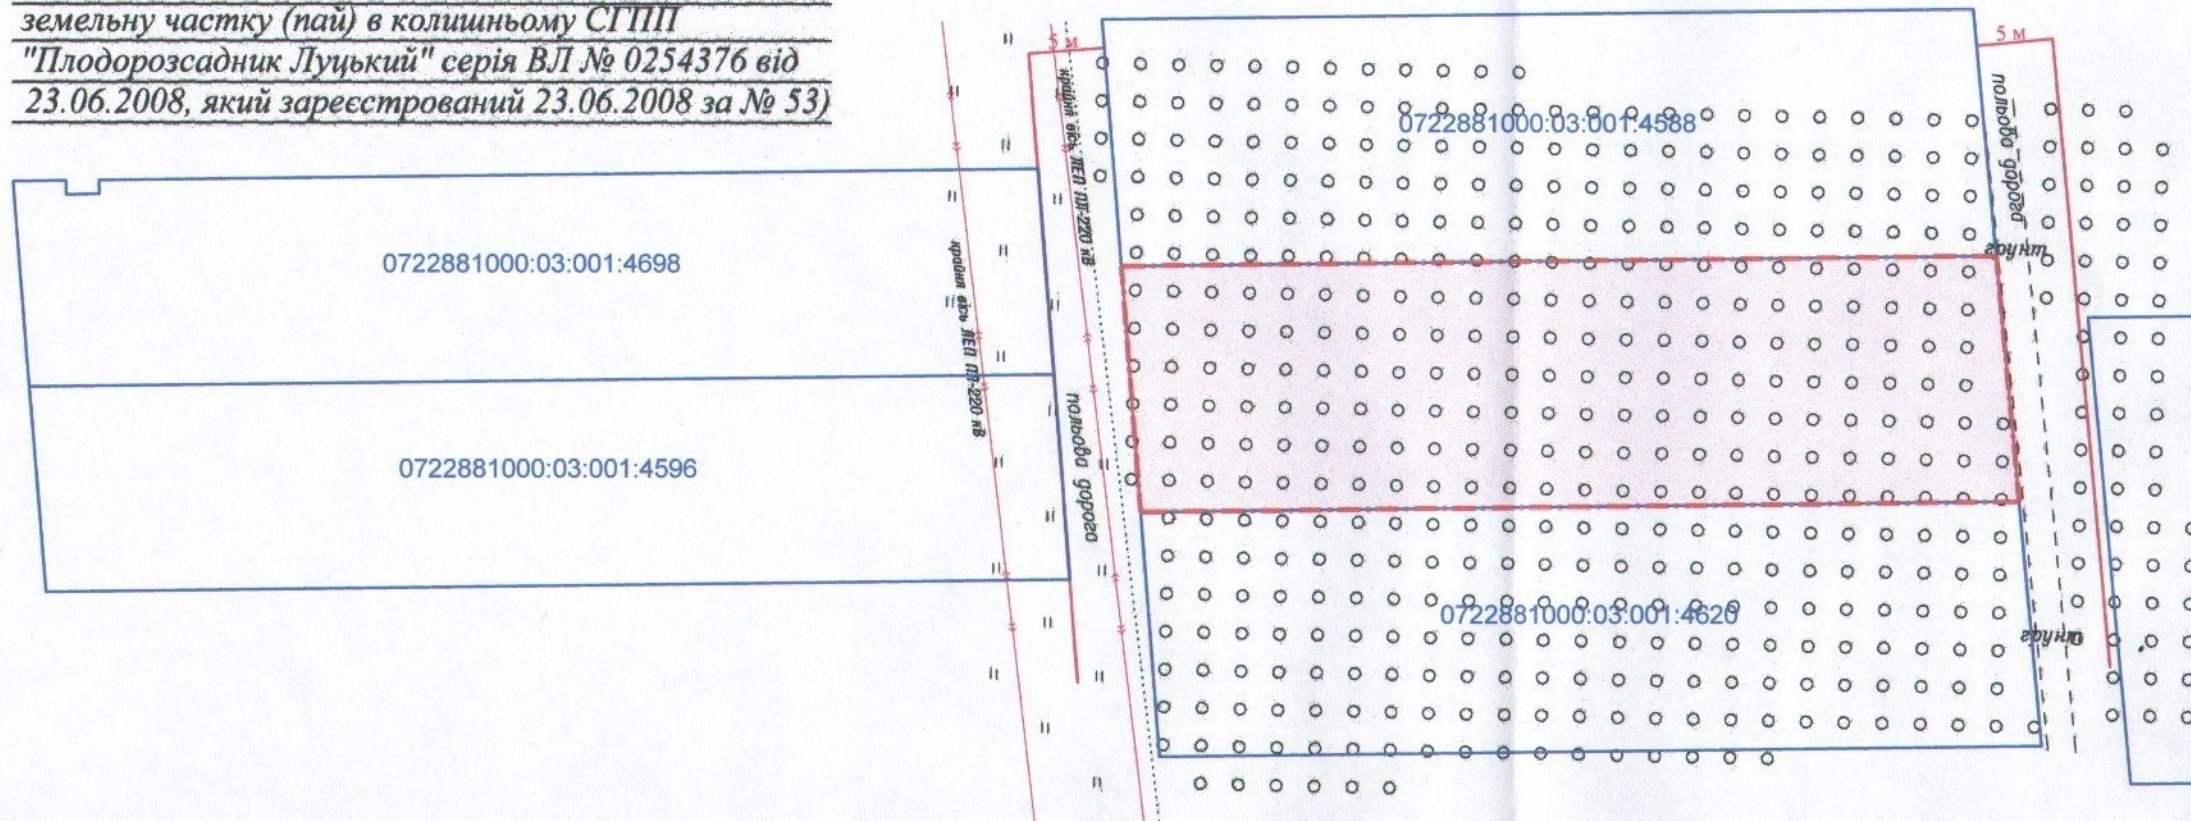

Додаток до рішення міської ради
№ _____ від "___" _____ 20__ р.

Ситуаційна схема



— - межа с. Тарасове

СЕКРЕТАР МІСЬКОЇ РАДИ

_____ **Юрій БЕЗПЯТКО**

УМОВНІ ПОЗНАЧЕННЯ

0,10 га — виділення в натурі (на місцевості) земельної частки (паю) № 111 (багаторічні насадження), відповідно до свідоцтва про право на спадщину за законом від 01.04.2021 №1-307, згідно з сертифікатом на право на земельну частку (пай) в колишньому СГПП "Плодородсадник Луцький" серія ВЛ № 0254376 від 23.06.2008, який зареєстрований 23.06.2008 за № 53, для ведення особистого селянського господарства (01.03)

Директор Відповідальний за якість робіт	<i>[Signature]</i>	Крисак А.І. Галецький Д.В.	Масштаб 1: 500
«ГЦНТІП - ПЛЮС»	Галецький Дмитро Вадимович	ТзОВ "ГЦНТІП"	
Орієнтовна площа ділянки (га)	3 у власність	0,10	-