


ПЛАН
земельної ділянки

Місце розташування: Волинська область, Луцький район, за межами населених пунктів Луцької міської територіальної громади (с. Княгининок)

Власники:
громадянка Соловська Галина Олександрівна
громадянин Соловський Віктор Леонідович
 (Свідоцтво про право на спадщину за законом від 20.09.2021 №1123, свідоцтво про право на спадщину за законом від 20.09.2021 №1117, згідно з сертифікатом на право на земельну частку (пай) № 699 в колишньому КСП «Агрофірма "Маяк"» серія ВЛ № 0154891 від 15.10.1997, який зареєстрований 18.10.1997 за № 318)

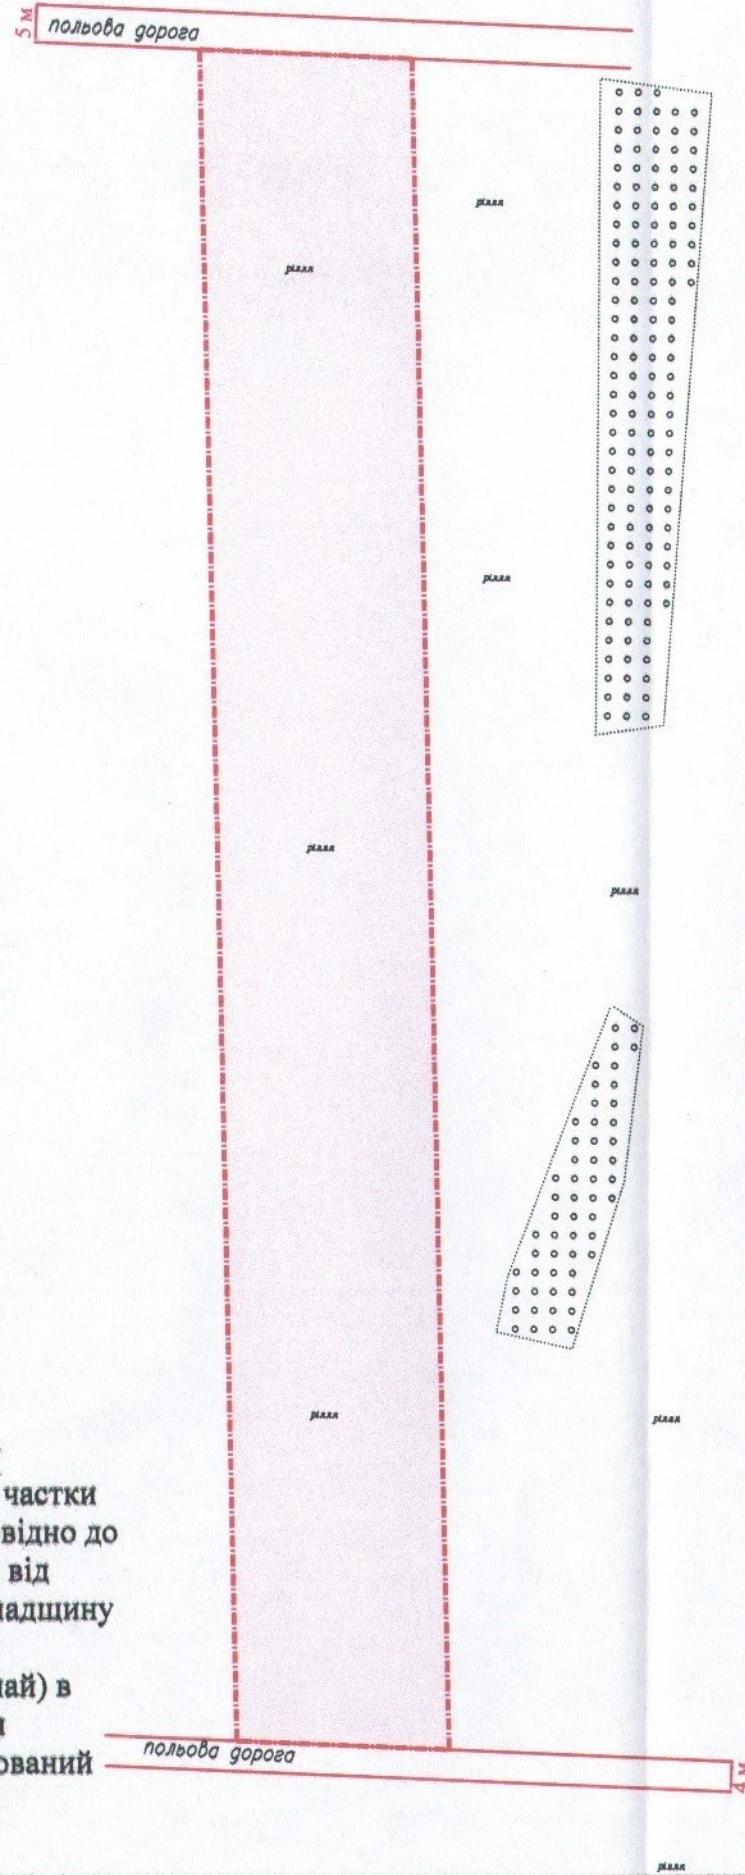

Додаток до рішення міської ради
 № _____ від "___" _____ 20 р.

Ситуаційна схема



— - межа с. Княгининок

0,63 га

УМОВНІ ПОЗНАЧЕННЯ
 — виділення в натурі (на місцевості) земельної частки (паю) № 699 (багаторічні насадження), відповідно до свідоцтва про право на спадщину за законом від 20.09.2021 №1123, свідоцтво про право на спадщину за законом від 20.09.2021 №1117, згідно з сертифікатом на право на земельну частку (пай) в колишньому КСП «Агрофірма "Маяк"» серія ВЛ № 0154891 від 15.10.1997, який зареєстрований 18.10.1997 за № 318, для ведення особистого селянського господарства (01.03)

СЕКРЕТАР МІСЬКОЇ РАДИ

Юрій БЕЗПЯТКО

Директор Відповідальний за якість робіт	Крисак А.І. Галецький Д.В.	Масштаб 1: 1000	
		Орієнтовна площа ділянки (га)	З них у власність
		0,63	-