

ПЛАН

земельної ділянки

Кадастровий номер: 0722881000:02:002:0037



Місце розташування: Волинська область, Луцький район, с. Богошівка, садівниче товариство "Боголюби", № 277

Землекористувач: громадянка Лісова Любов Володимирівна

Додаток до рішення міської ради

№ _____ від "___" _____ 20__ р.

Ситуаційна схема

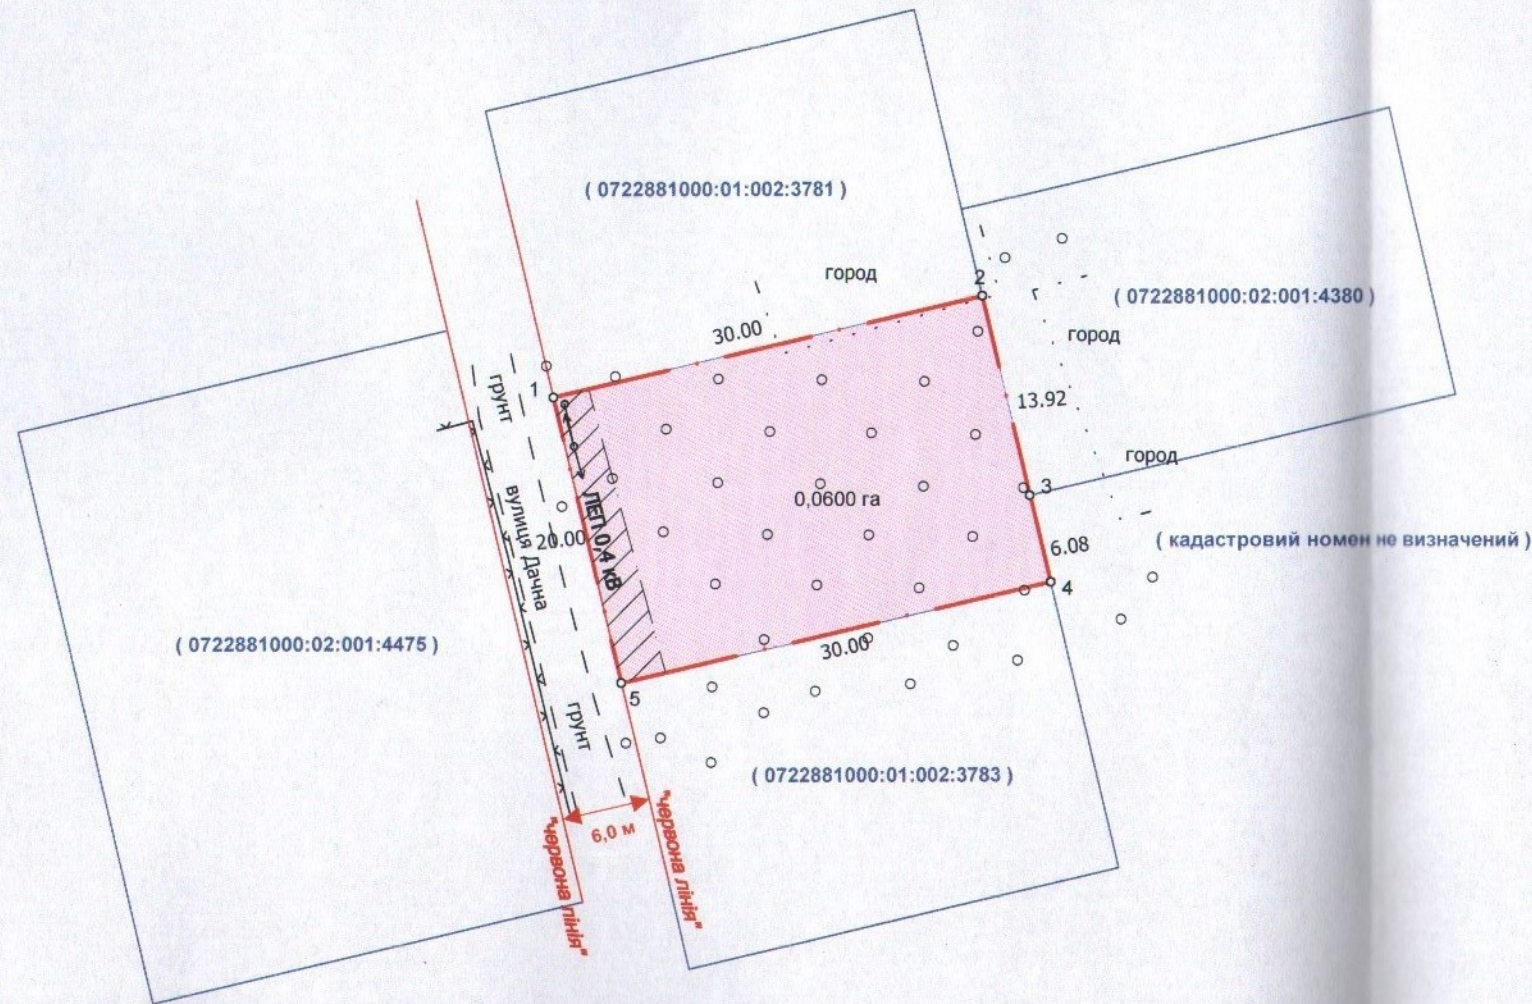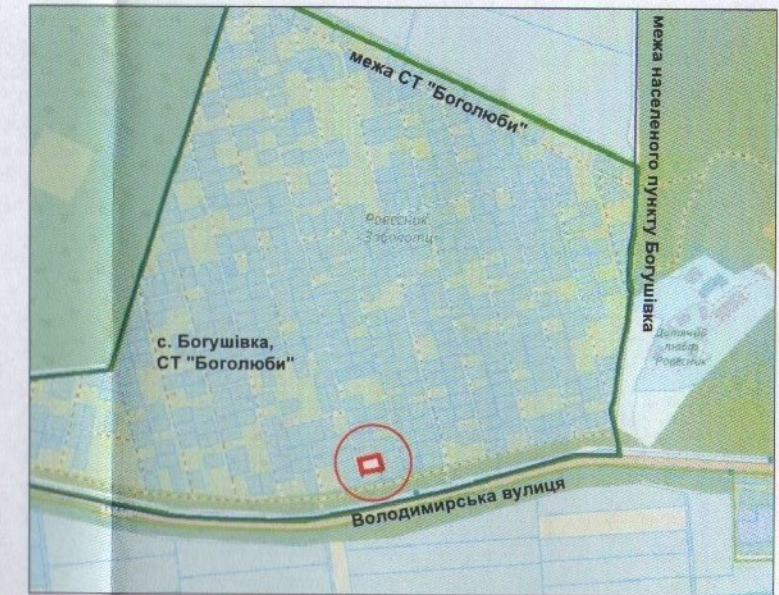

СЕКРЕТАР МІСЬКОЇ РАДИ

Юрій БЕЗПЯТКО

УМОВНІ ПОЗНАЧЕННЯ

0,0600 га — земельна ділянка, що надається у власність для індивідуального садівництва (01.05) в садівничому товаристві "Боголюби", № 277

0,0055 га — обмеження, встановлене щодо використання земельної ділянки (охоронна зона навколо (вздовж) об'єкта енергетичної системи (01.05) - лінія електропередачі)

ФОП	Кортоус В. М.	Масштаб 1:500		
Сертифікований інженер-землепорядник	Кортоус В. М.	Площа ділянки (га)	з них	
		0,0600	у власність	в оренду
	ФОП Кортоус В. М.		0,0600	-

