


ПЛАН
земельної ділянки

Кадастровий номер: 0721882704:03:001:0314
Місце розташування: Волинська область,
Луцький район, с. Липляни

Землевласник:
громадянин Касян Володимир Ярославович

Додаток до рішення міської ради
№ _____ від "___" _____ 20__ р.

Ситуаційна схема

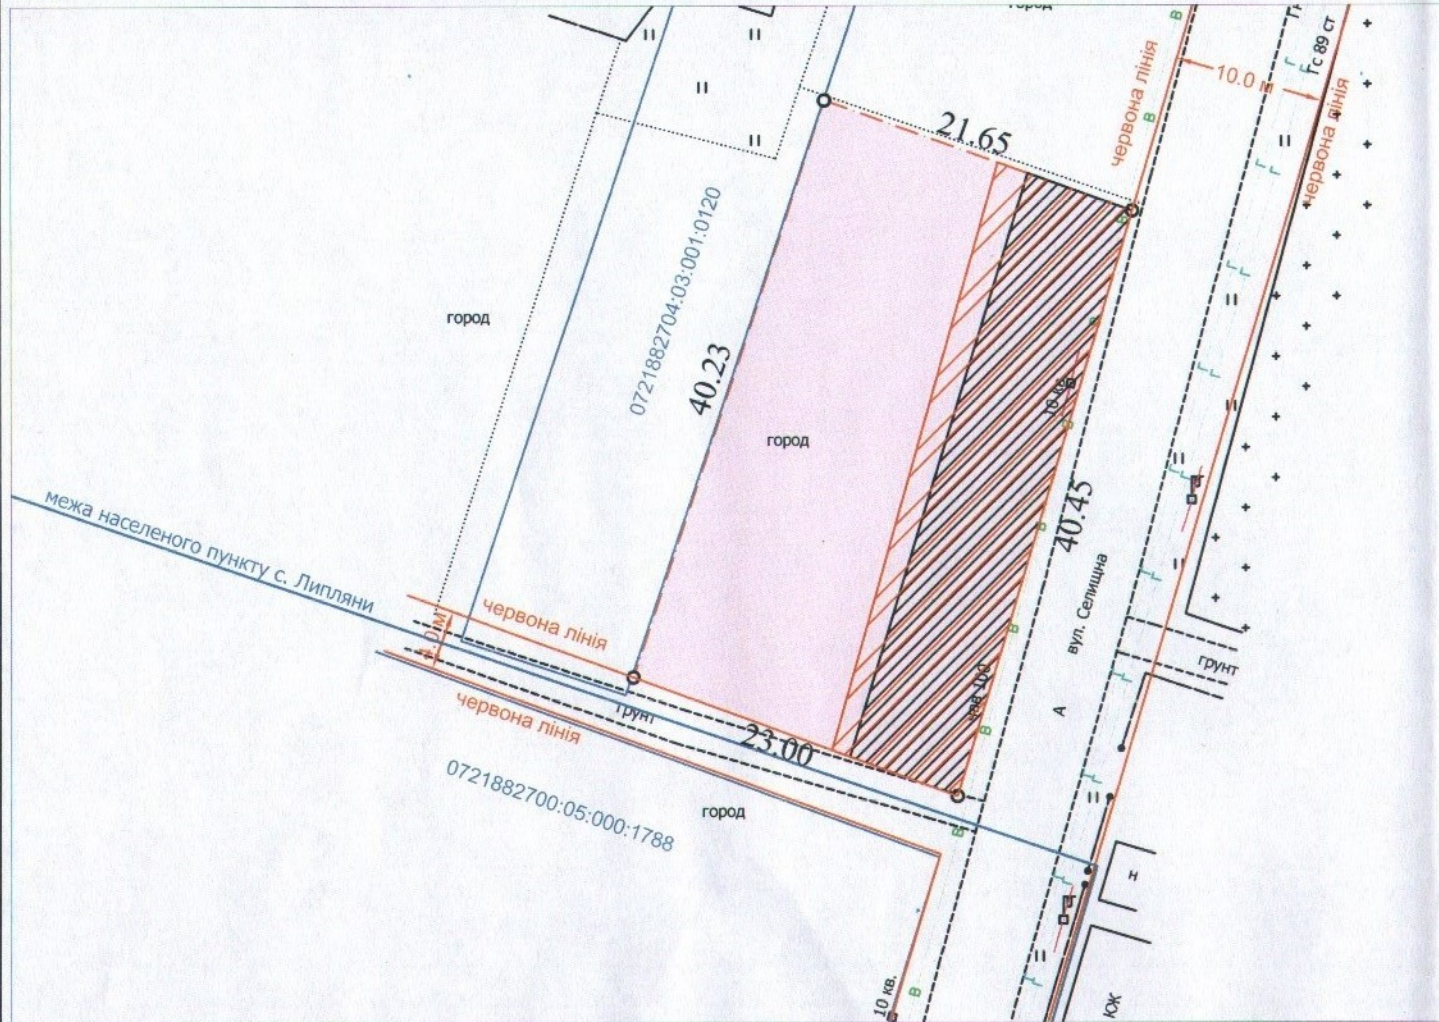

УМОВНІ ПОЗНАЧЕННЯ

- 0.0900 га - земельна ділянка, цільове призначення якої змінюється з "для ведення особистого селянського господарства" (01.03) на "для будівництва та обслуговування адміністративних будинків, офісних будівель компаній, які займаються підприємницькою діяльністю, пов'язаною з отриманням прибутку" (03.10);
- 0.0302 га - обмеження, встановлені щодо використання земельної ділянки (охоронна зона навколо інженерних комунікацій (01.08) - водопровід)
- 0.0370 га - обмеження, встановлені щодо використання земельної ділянки (охоронна зона навколо (уздовж) об'єкта енергетичної системи (01.05)- повітряна лінія електропередачі 10кВ)
- 0.0900 га - санітарно-захисна зона навколо об'єкта ((03.01) - кладовище);

СЕКРЕТАР МІСЬКОЇ РАДИ _____

Юрій БЕЗПЯТКО

СЕРТИФІКОВАНИЙ ІНЖЕНЕР-ЗЕМЛЕВЕДА
Олександр Суходольський
Інженер-землеведа
№ 013875 від 17.04.2018 року

УКРАЇНА
ПРИВАТНЕ ПІДПРИЄМСТВО
"СОТА НОВА"
Дубко О.В.
№ 41657007

Масштаб 1:500

Площа ділянки(га)	з них	
	у власності	в оренду
0,0900	-	-