

ПЛАН
земельної ділянки

Кадастровий номер: 0722881000:03:001:5350

Місце розташування: Волинська область,



Луцький район, с. Тарасове

Землевласник:

громадянин Бегаль Юрій Степанович

Додаток до рішення міської ради
№ _____ від "___" "___" 20__ р.

Ситуаційна схема

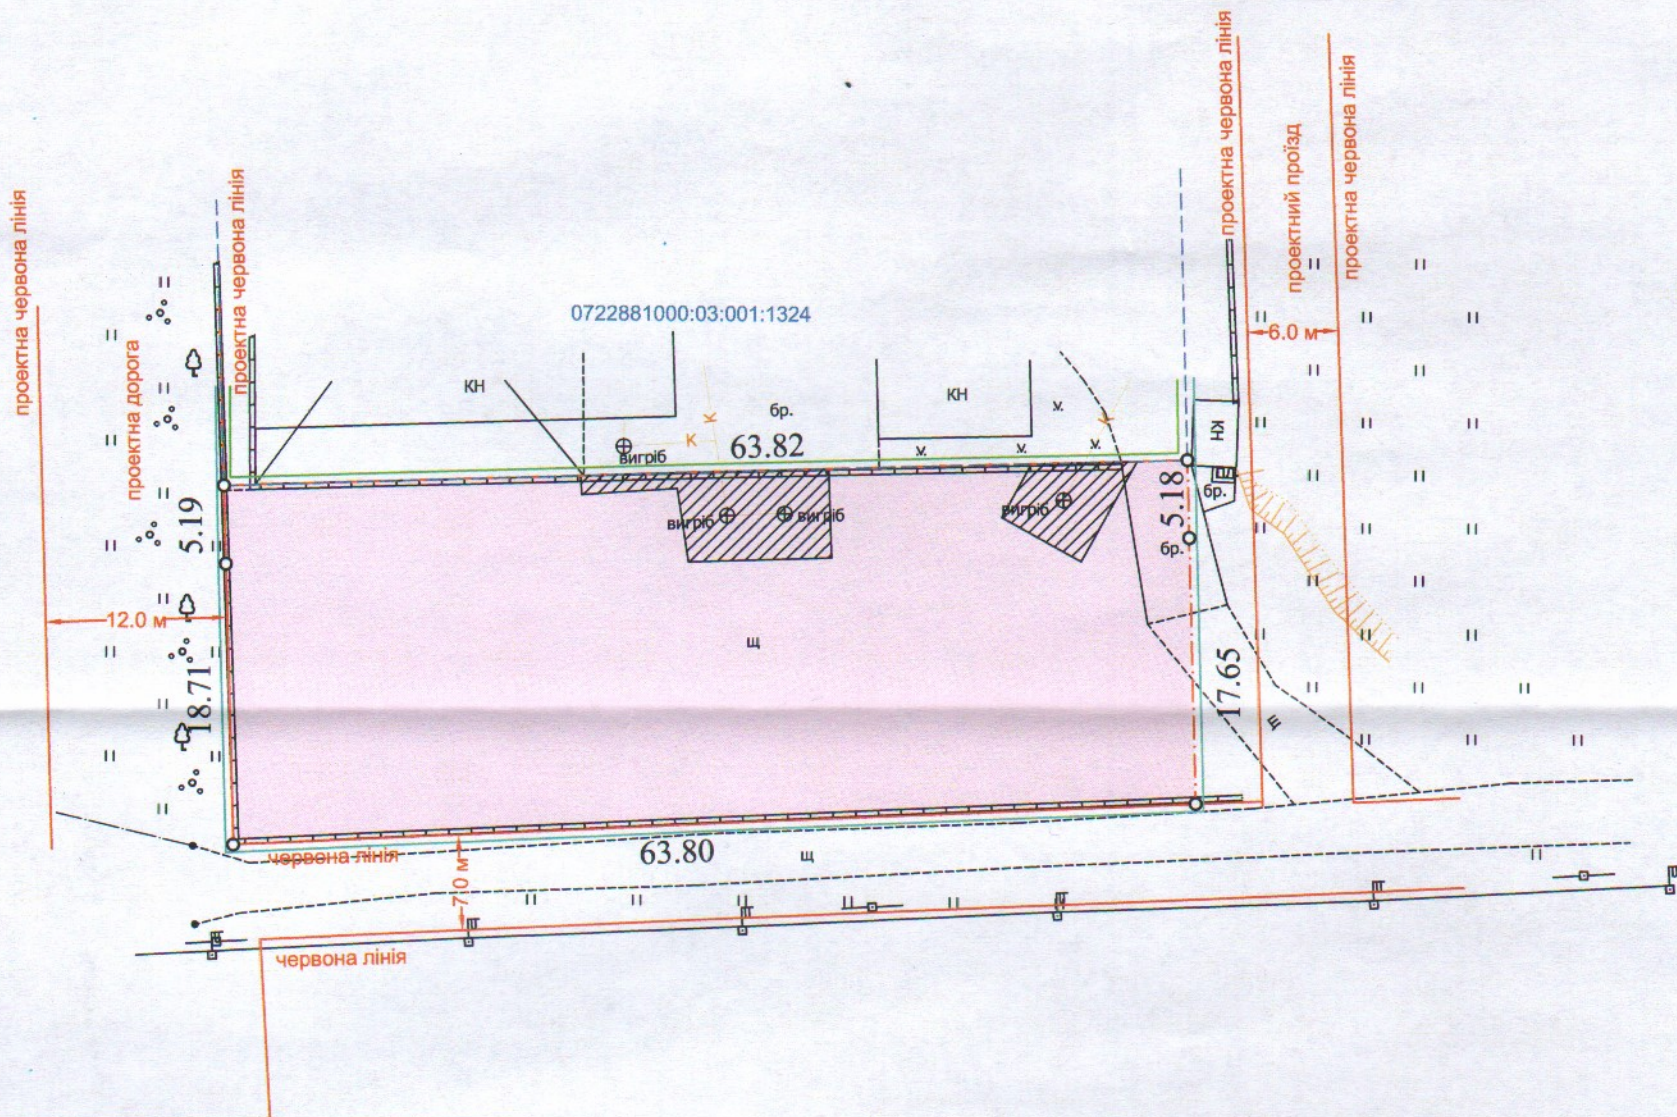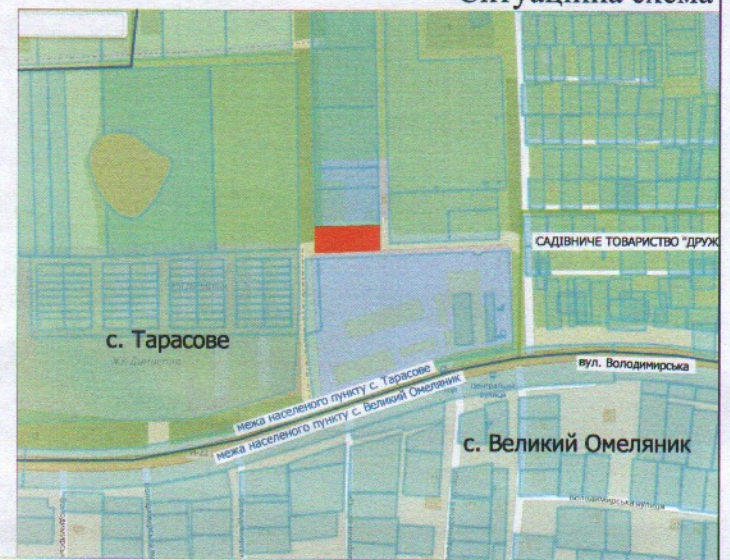

УМОВНІ ПОЗНАЧЕННЯ

- 0,1491 га - земельна ділянка гр.Бегалья Юрія Степановича, цільове призначення якої змінюється з "для ведення особистого селянського господарства" (01.03) на "для будівництва та обслуговування адміністративних будинків, офісних будівель компаній, які займаються підприємницькою діяльністю, пов'язаною з отриманням прибутку" (03.10);
- 0,0100 га - обмеження, встановлені щодо використання земельної ділянки охоронні зони навколо інженерних комунікацій 01.08 (каналізація);
- 0,1491 га - санітарно-захисна зона навколо об'єкта (03.01);

СЕКРЕТАР МІСЬКОЇ РАДИ _____

Юрій БЕЗПЯТКО

Директор	Сертифікований інженер-землевпорядник	Суходольський Ю.В. Дубко Олександр Вікторович Дубко О.В.	Масштаб 1:500
ПІП "СОТА НОВА"			
Площа ділянки(га)		з них	
0,1491		у власність	в оренду
		-	-