
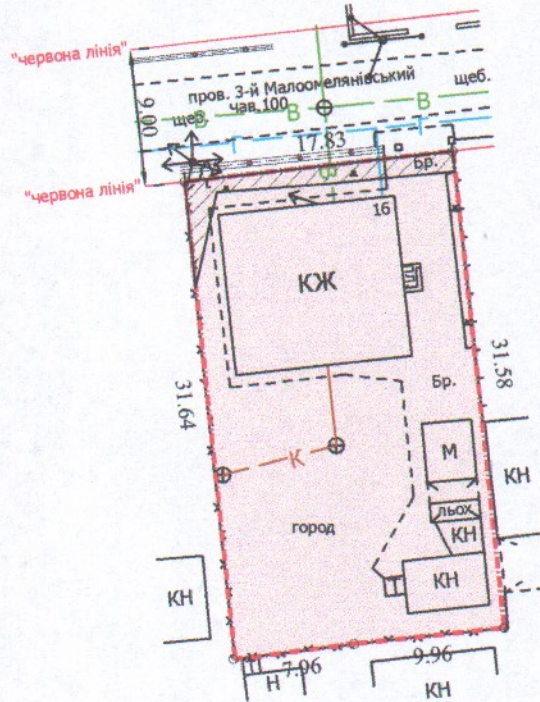


ПЛАН  
земельної ділянки

Додаток до рішення міської ради  
№ \_\_\_\_\_ від "\_\_\_" \_\_\_\_\_ 202\_\_ р.

Кадастровий номер: 0710100000:31:158:0019  
Місце розташування: м. Луцьк,  
пров. 3-й Малоомелянівський, 16  
Землекористувач:  
громадянин Сизюк Федір Сергійович

Ситуаційна схема

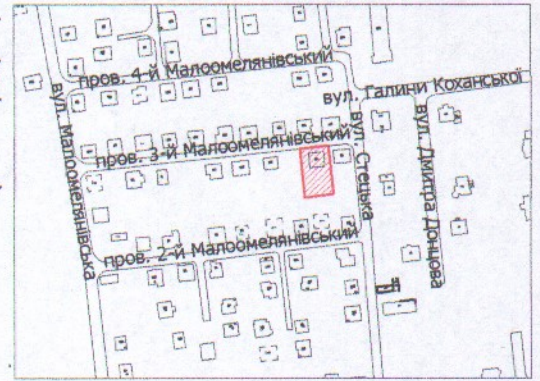

УМОВНІ ПОЗНАЧЕННЯ

- 0,0564 га — земельна ділянка, що передається у власність для будівництва і обслуговування житлового будинку, господарських будівель і споруд (присадибна ділянка) - 02.01
- 0,0026 га — обмеження, встановлені щодо використання земельної ділянки (охоронні зони навколо інженерних комунікацій (01.08) - повітряна лінія електропередачі, водопровід)

СЕКРЕТАР МІСЬКОЇ РАДИ

Юрій БЕЗПЯТКО

УКРАЇНА

Директор: *В.М. Завадський* Завадський В.М.

Перевіряв: *В.М. Завадський* Завадський В.М.

Виконав: *С.П. Сілюк* Сілюк О.П.

ПІІ "Луцькземресурс" № 002215

ЗАВАДСЬКИЙ ВАСИЛЬ

Масштаб 1: 500	
Площа ділянки (га)	3 нин
	у власність
0,0564	0,0564